
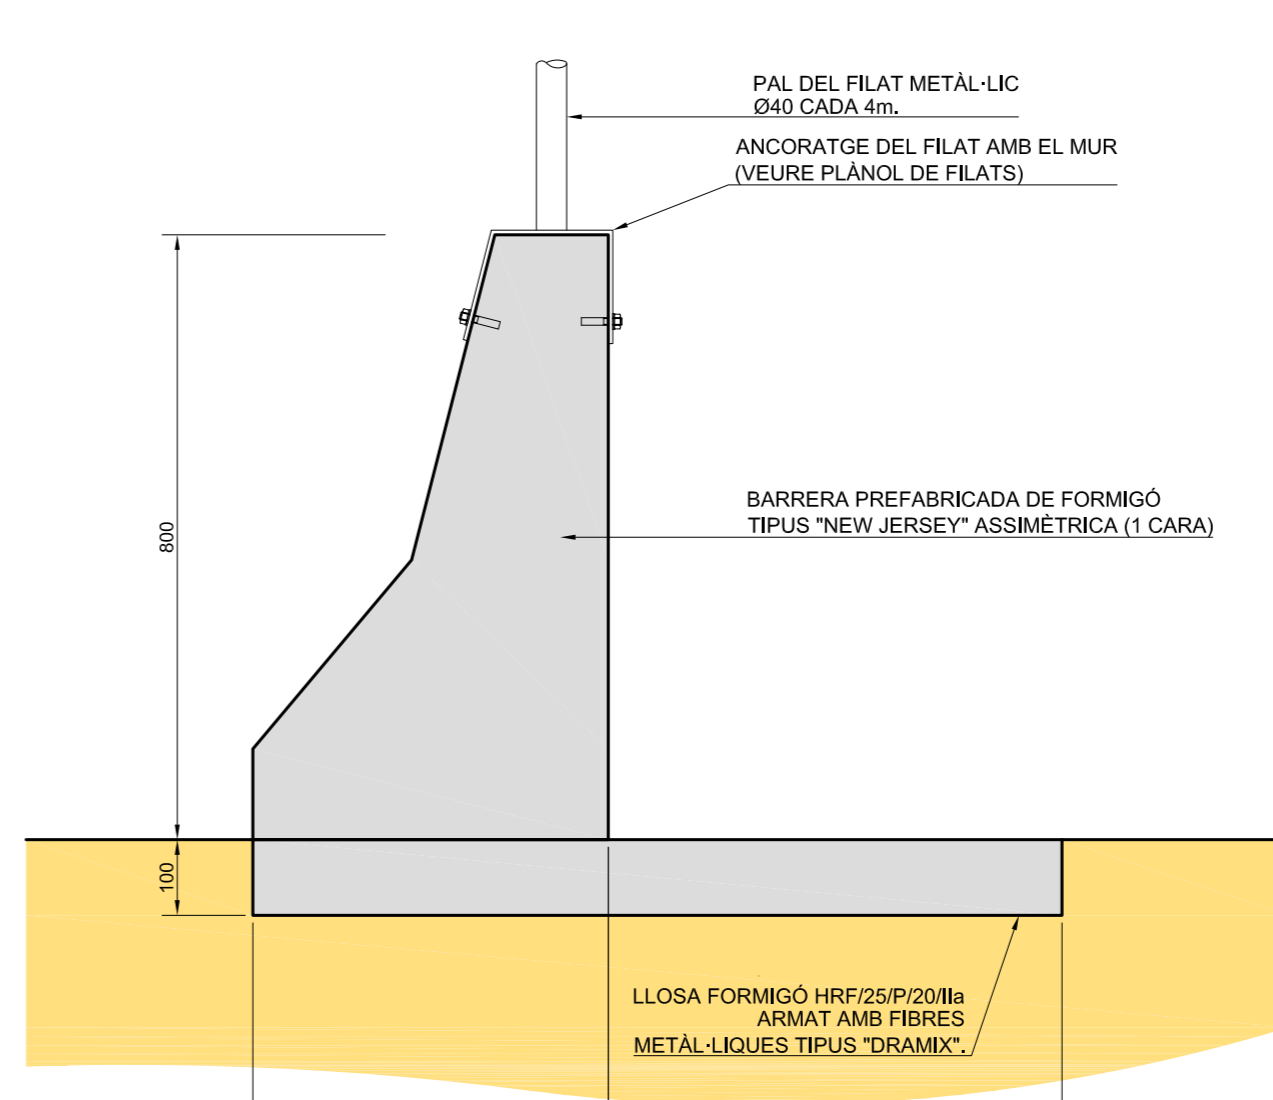
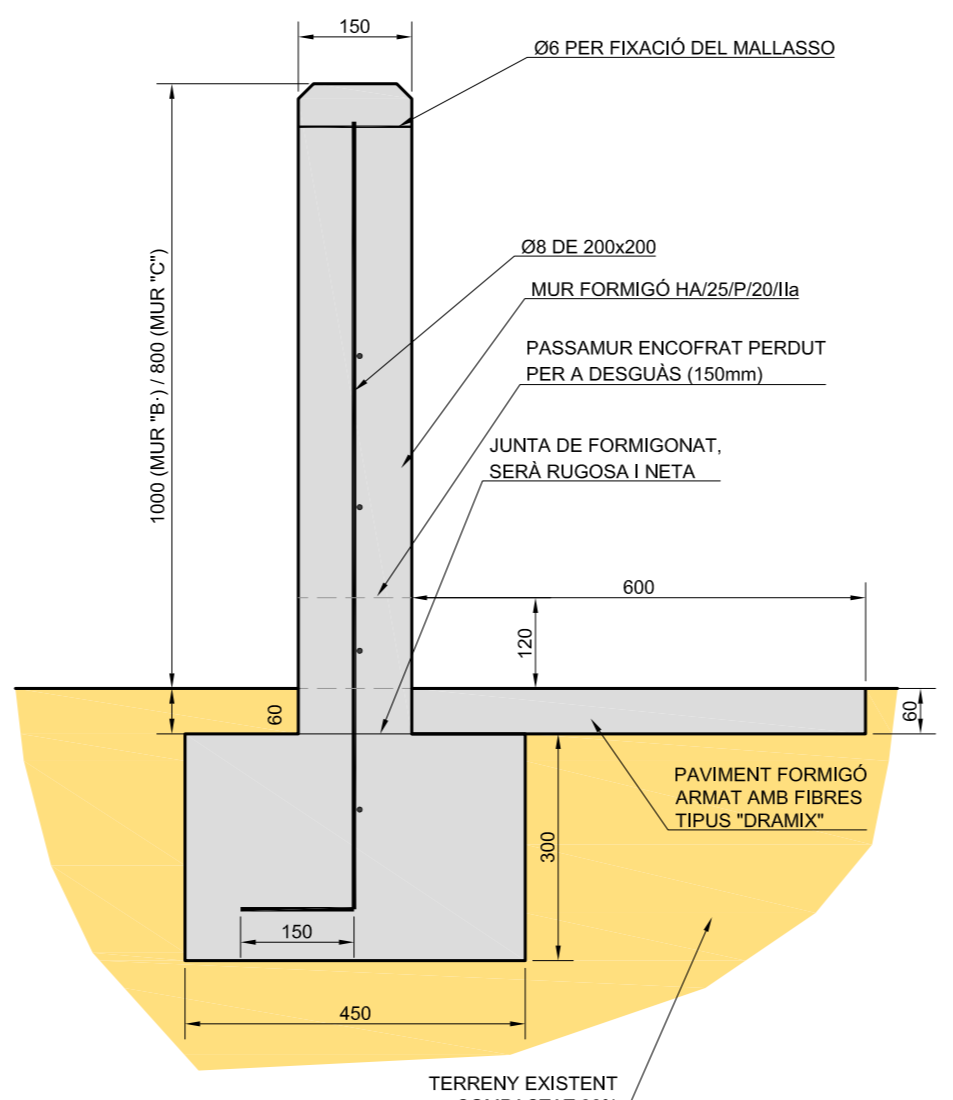
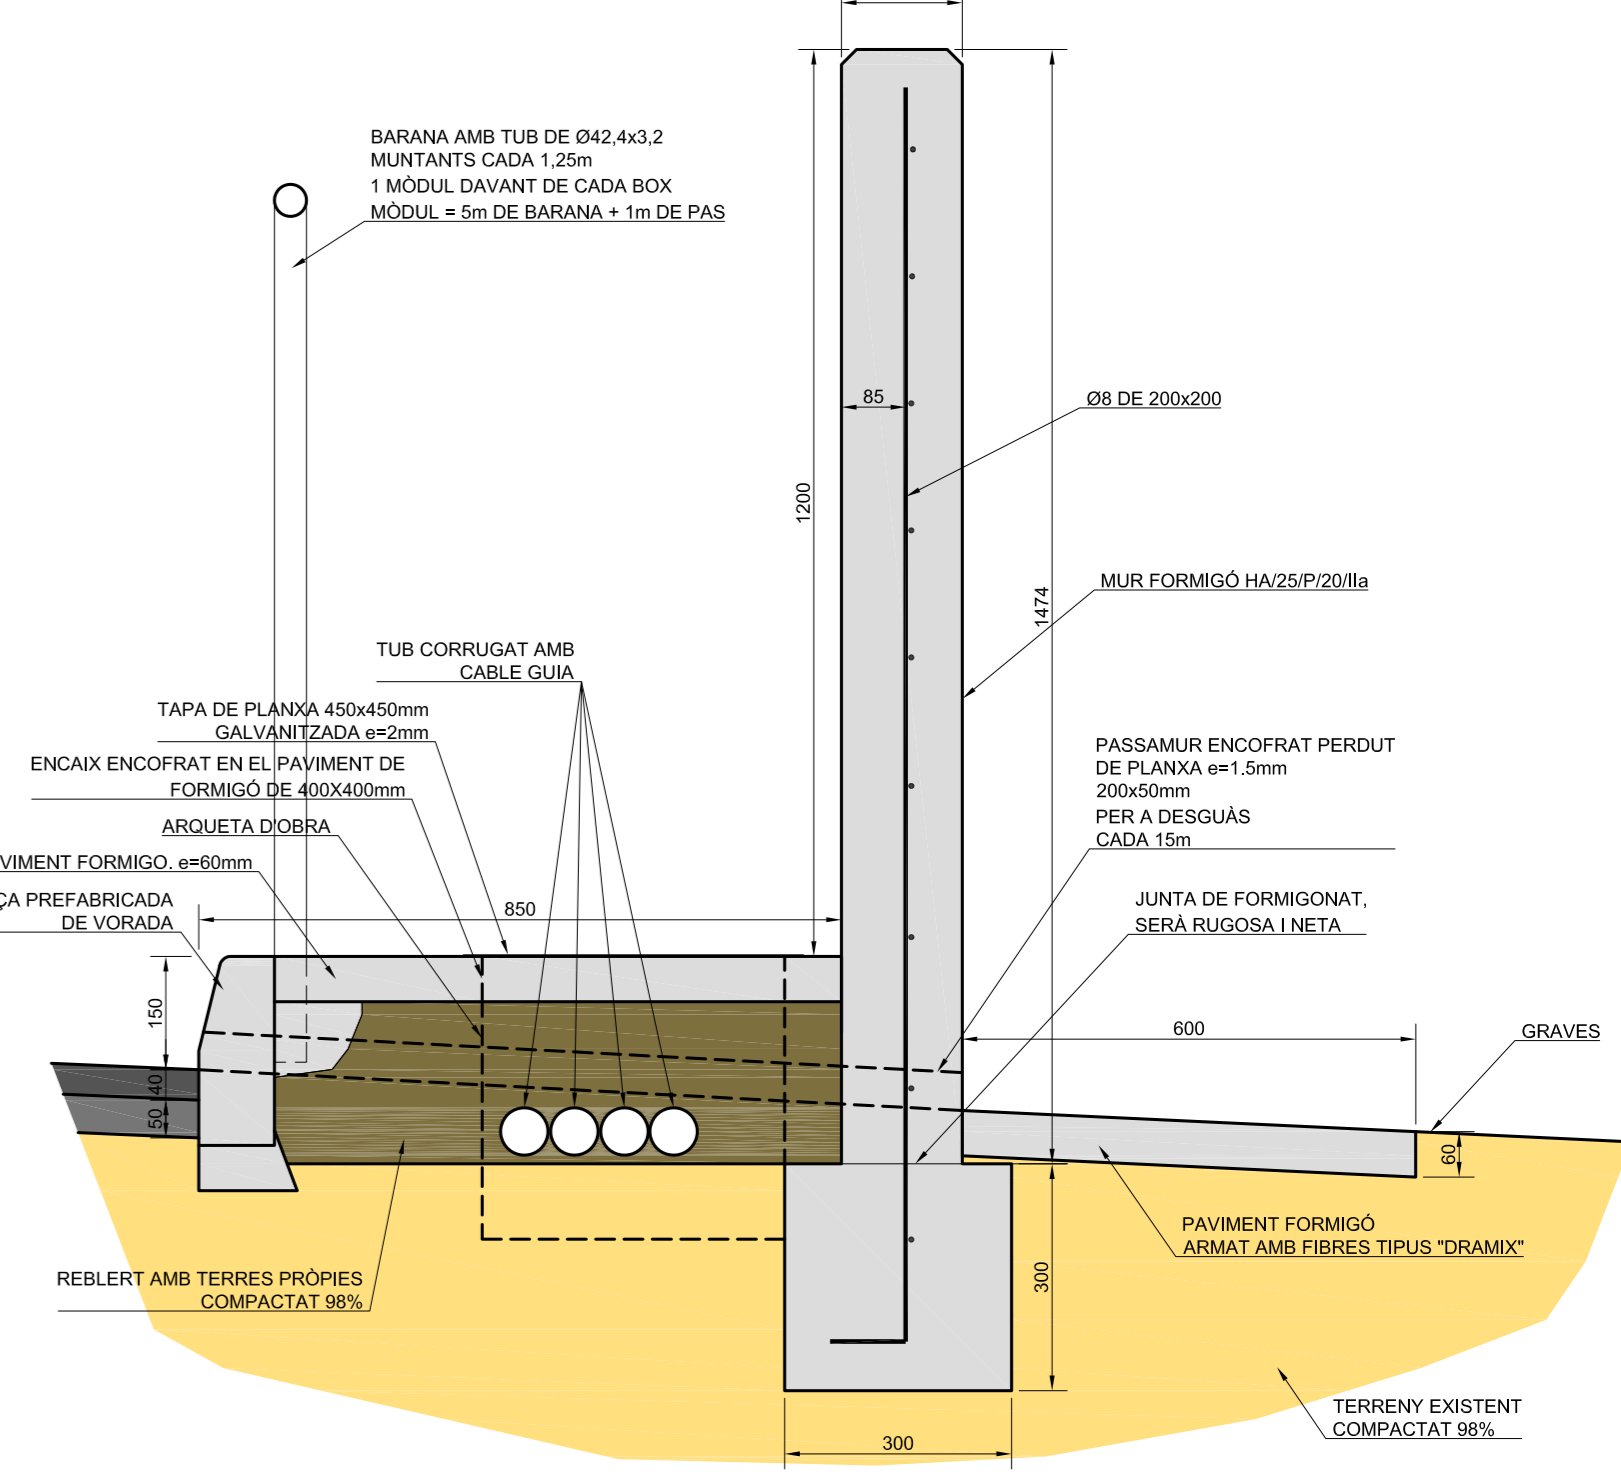
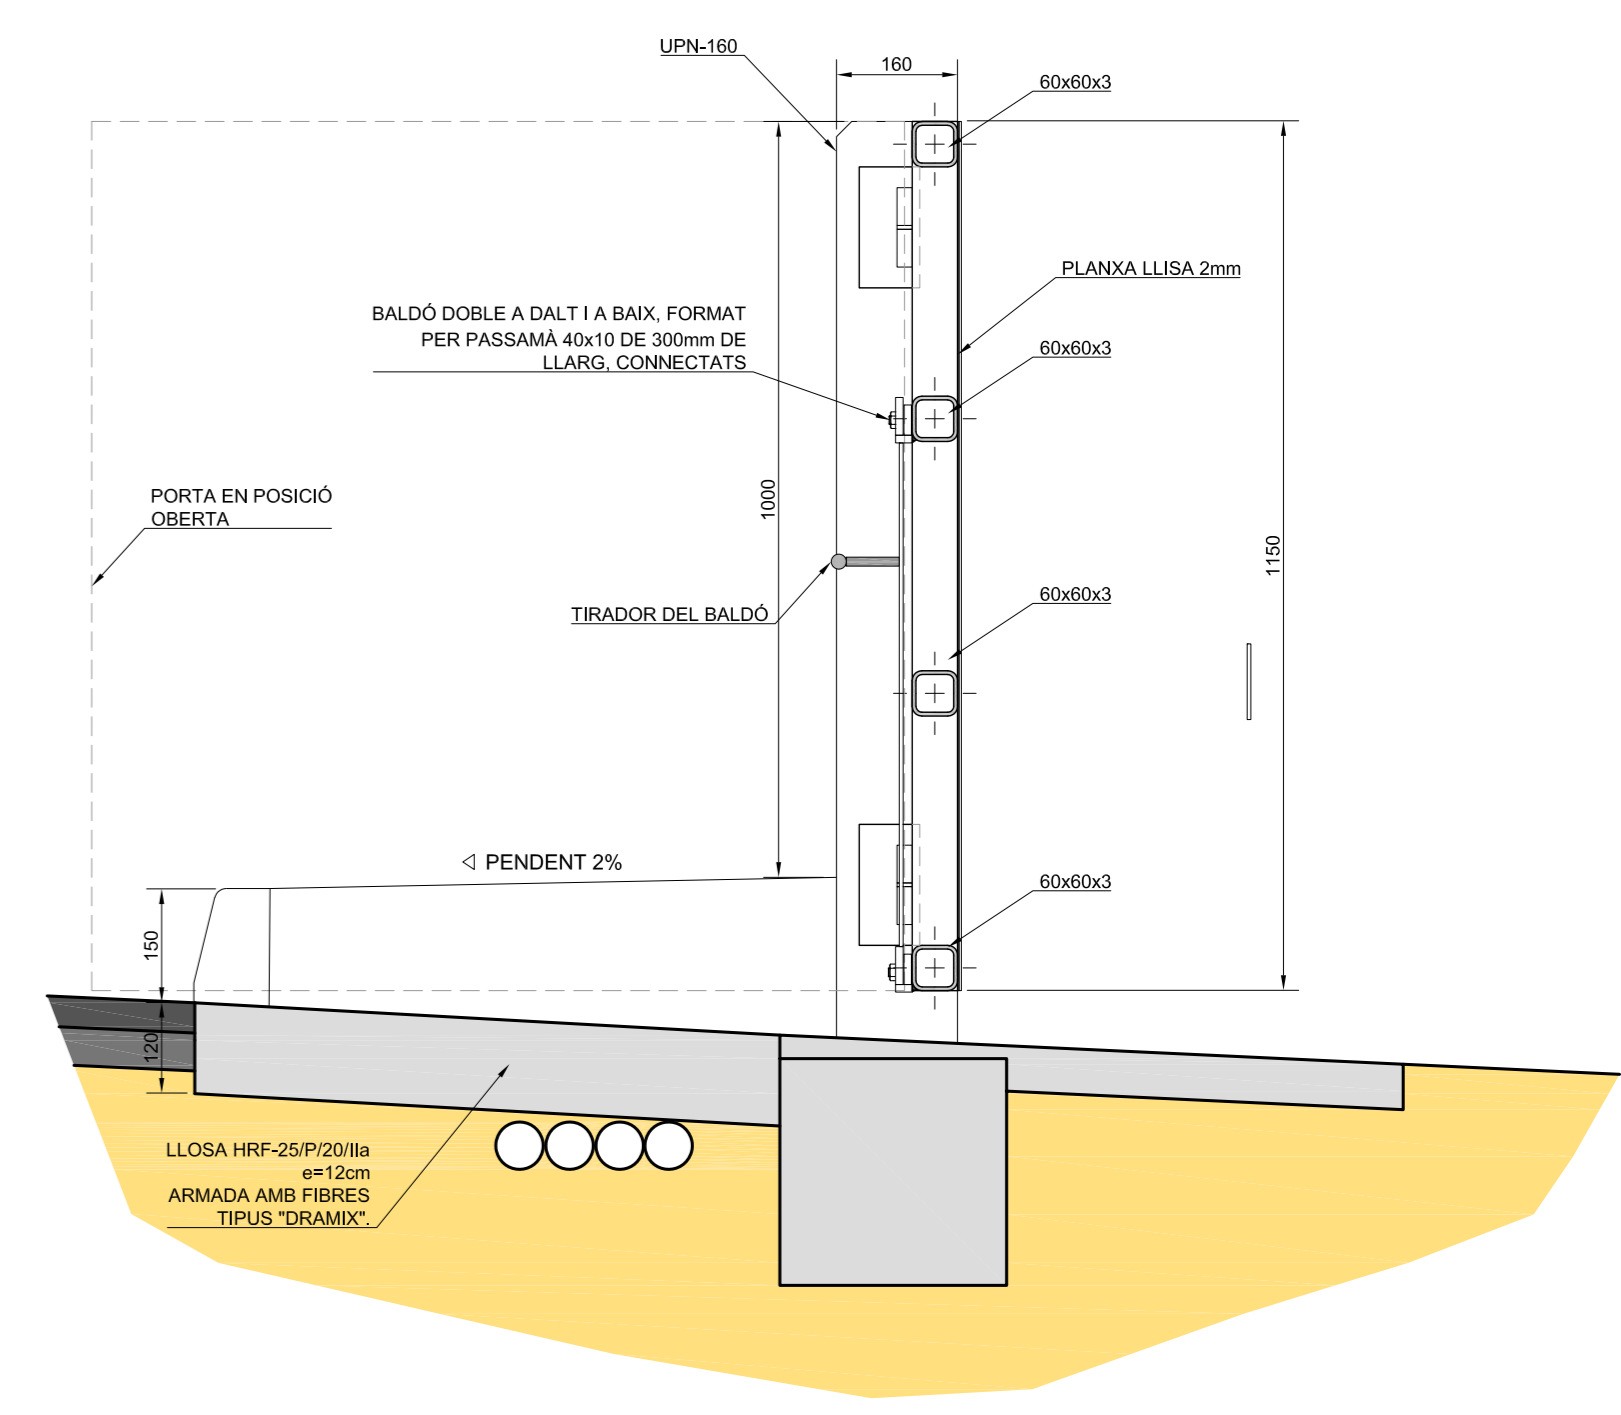
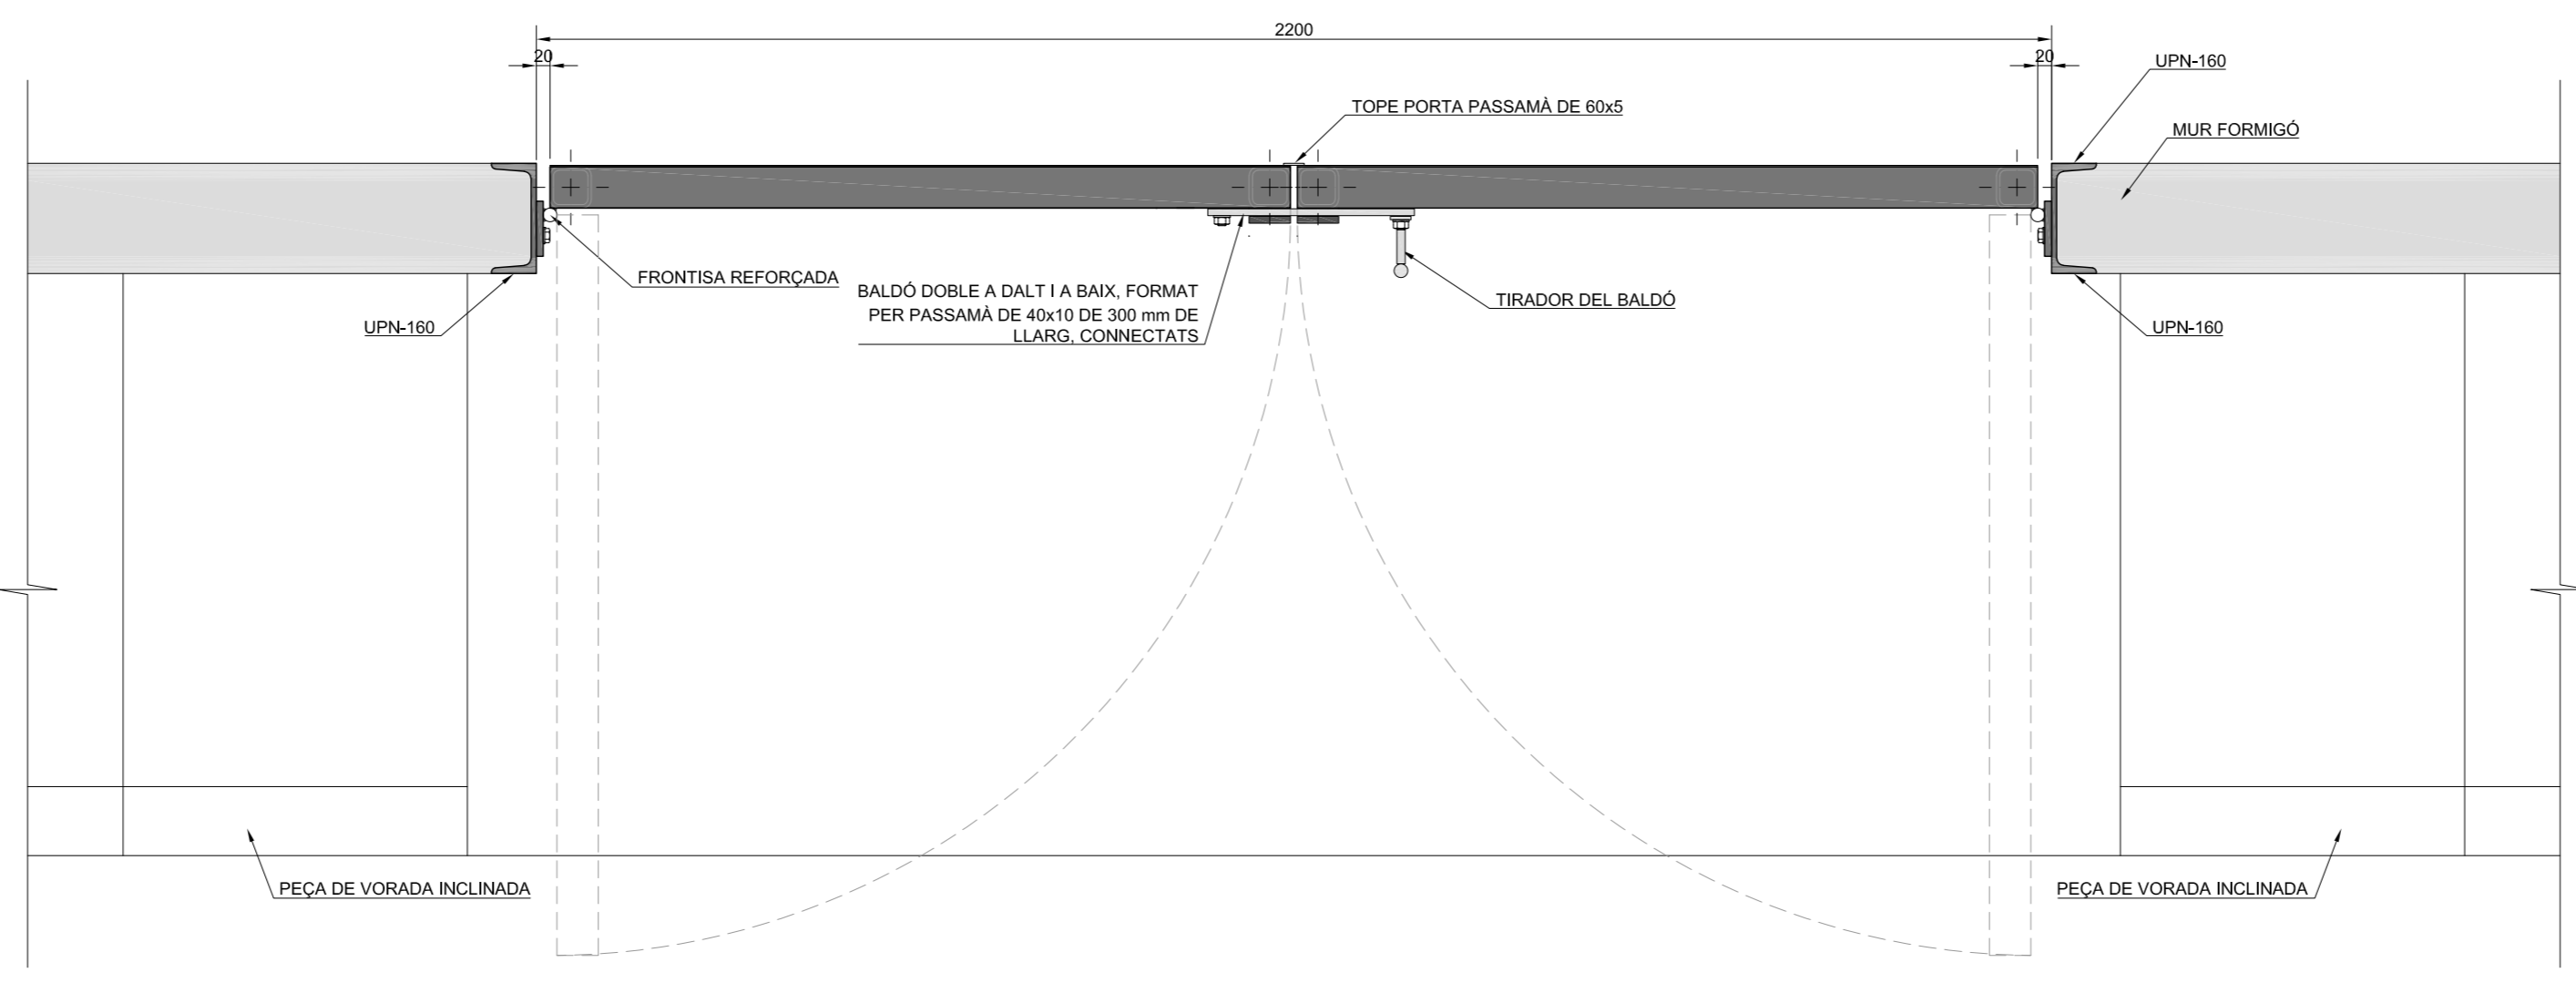
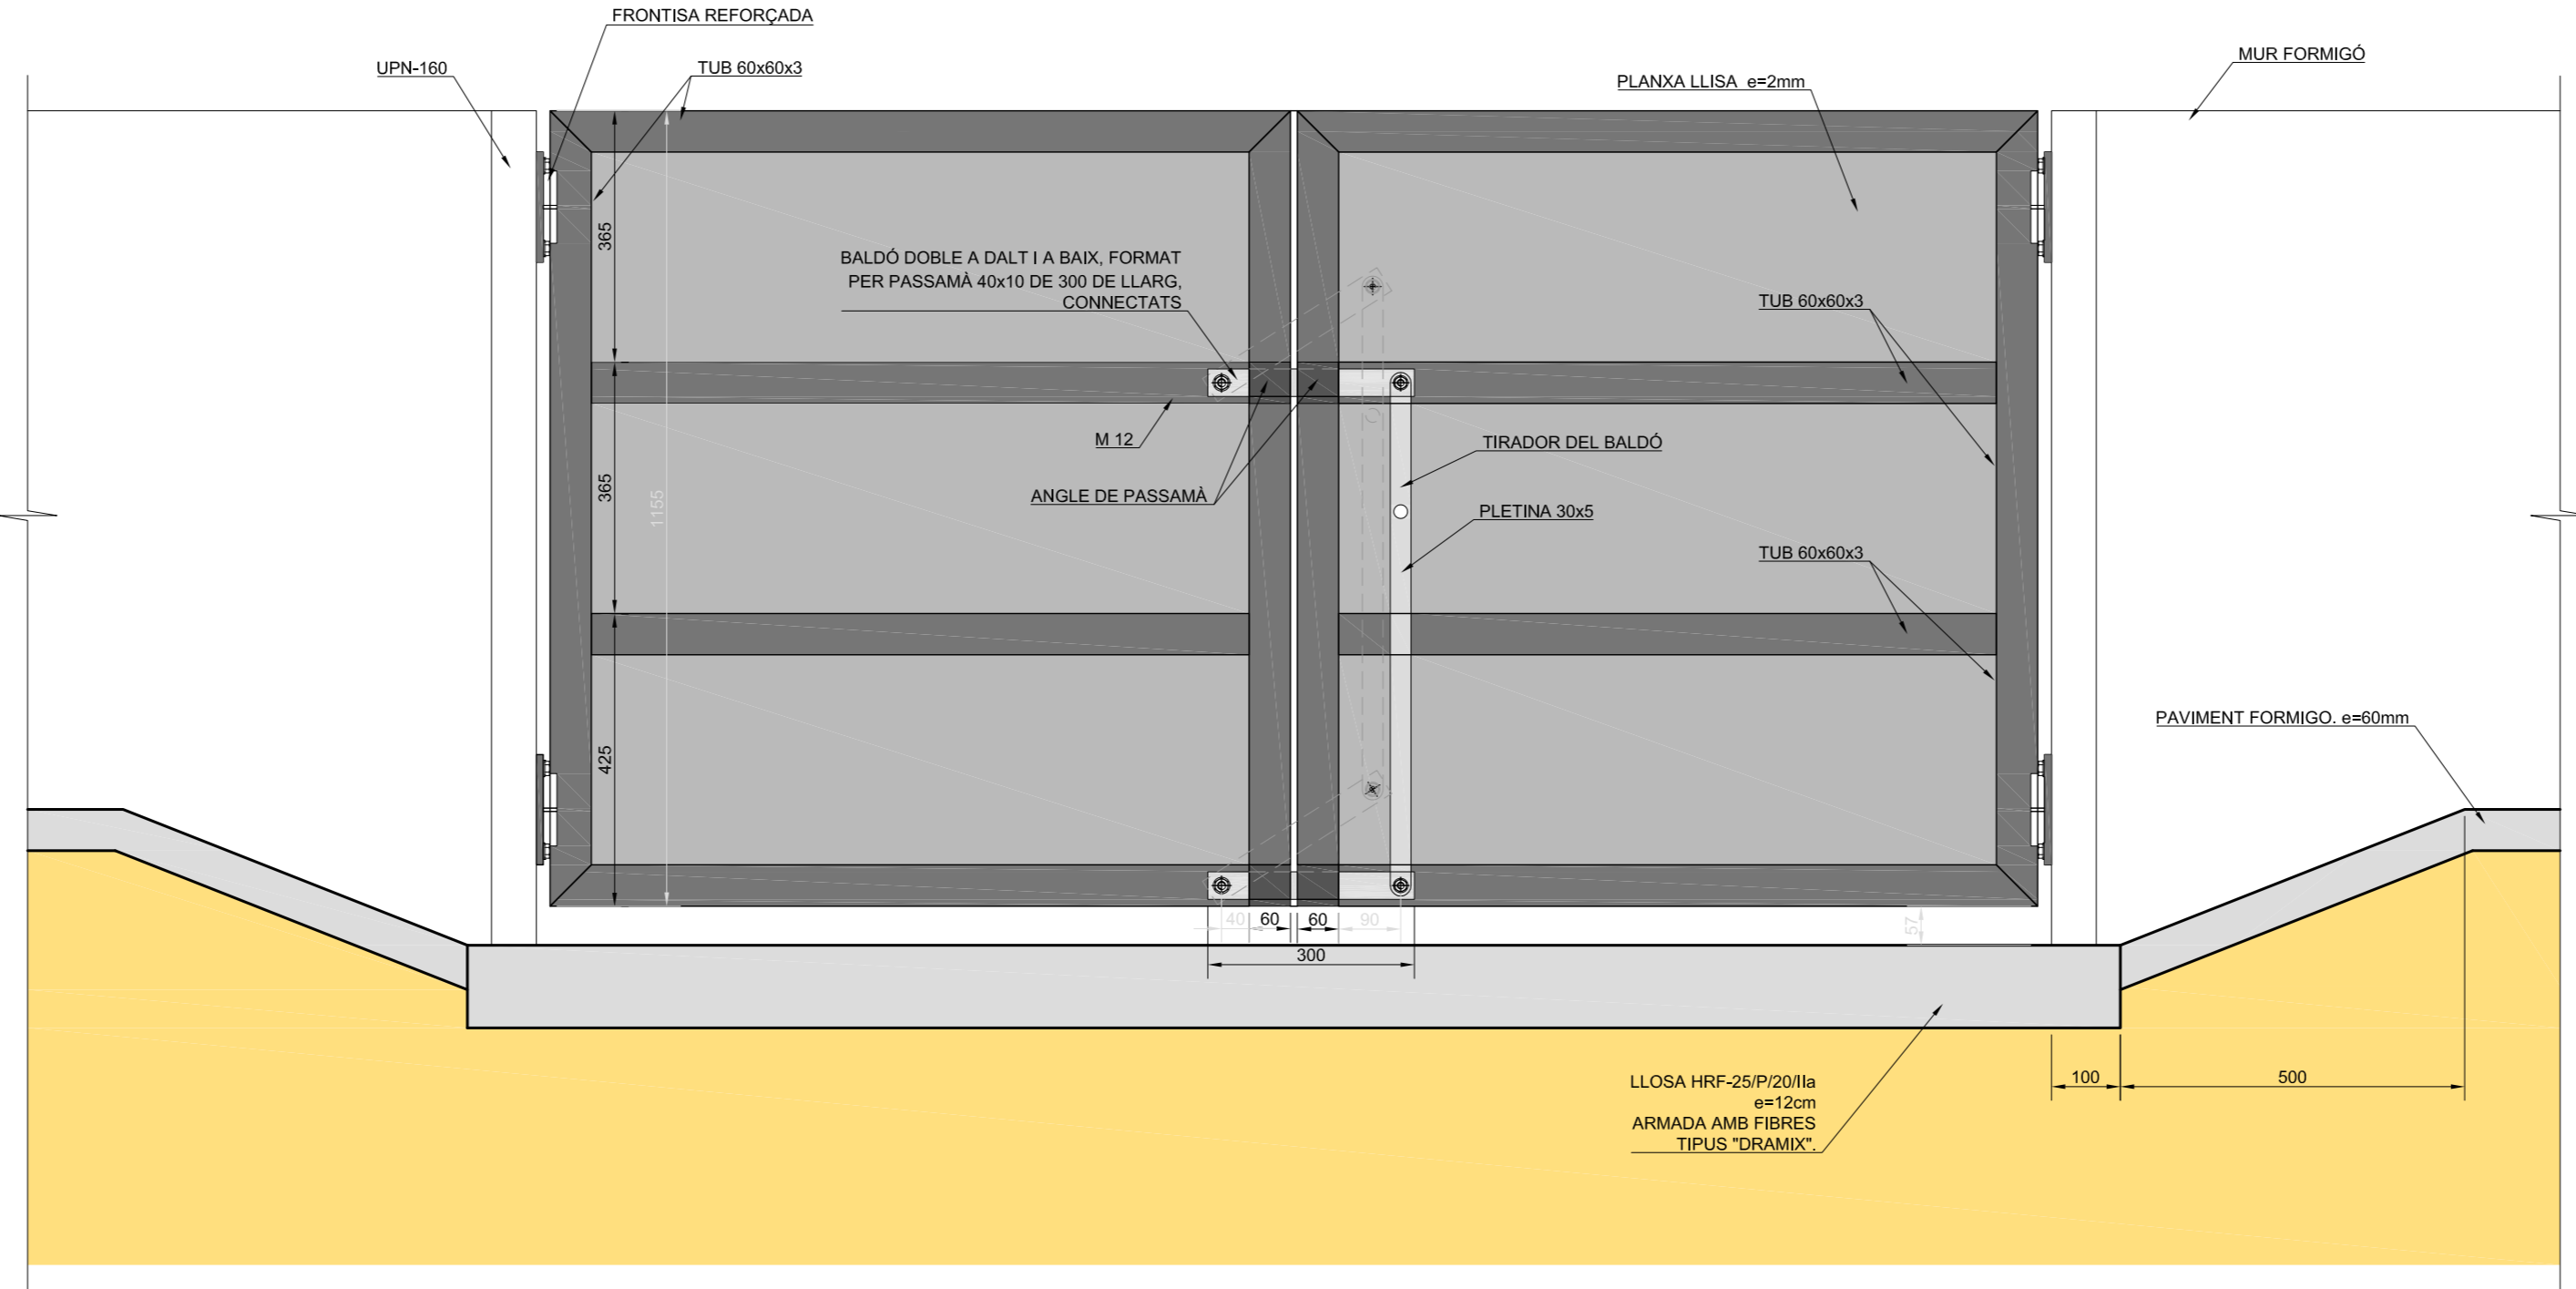
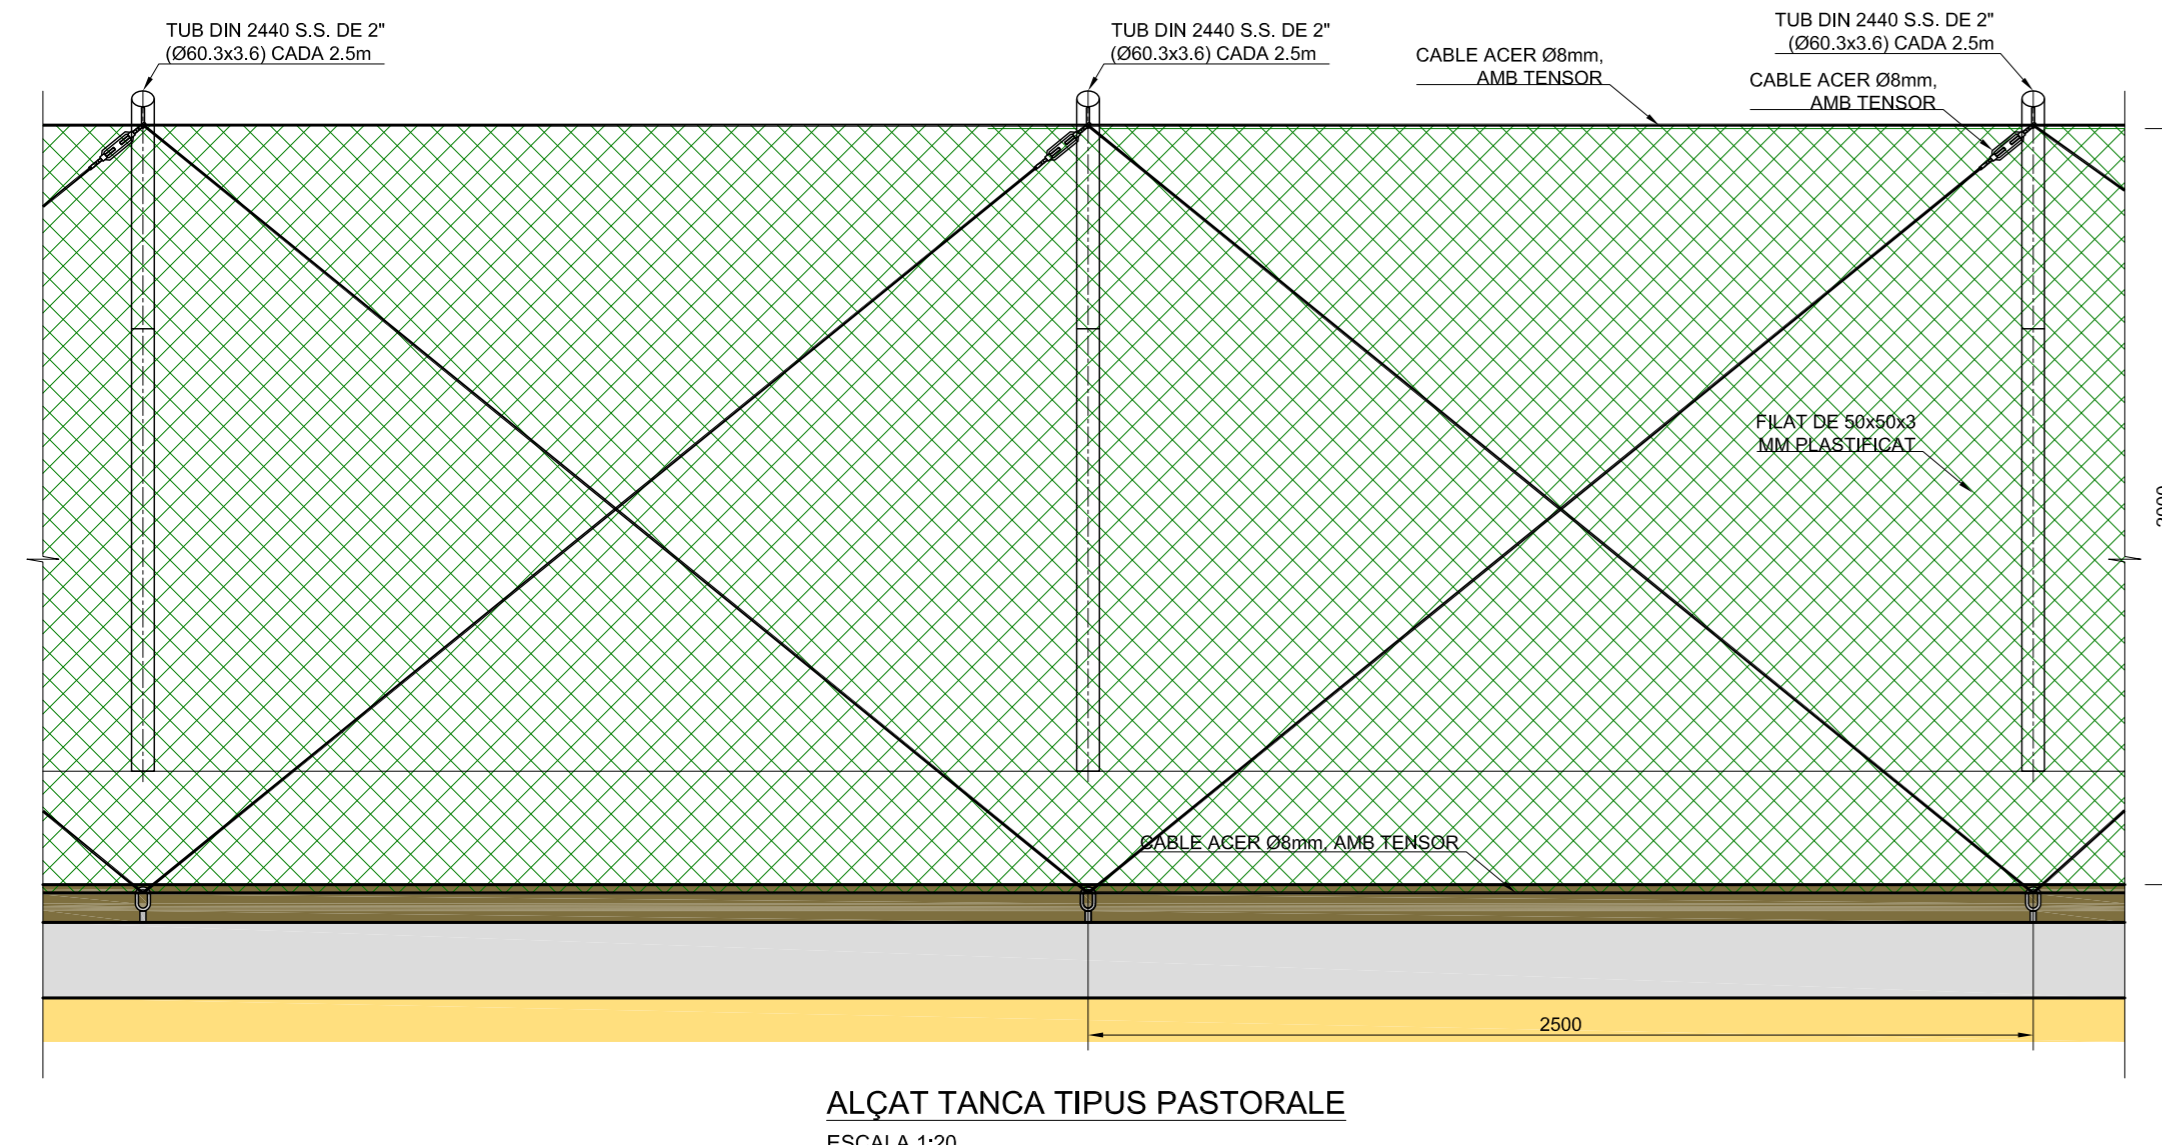


- MUR TIPUS A, MUR AMB VORERA
- MUR TIPUS B, MUR h=1m
- MUR TIPUS C, MUR h=0,80m
- MUR TIPUS D, MUR h=0,60m
- MUR TIPUS PASTORALE

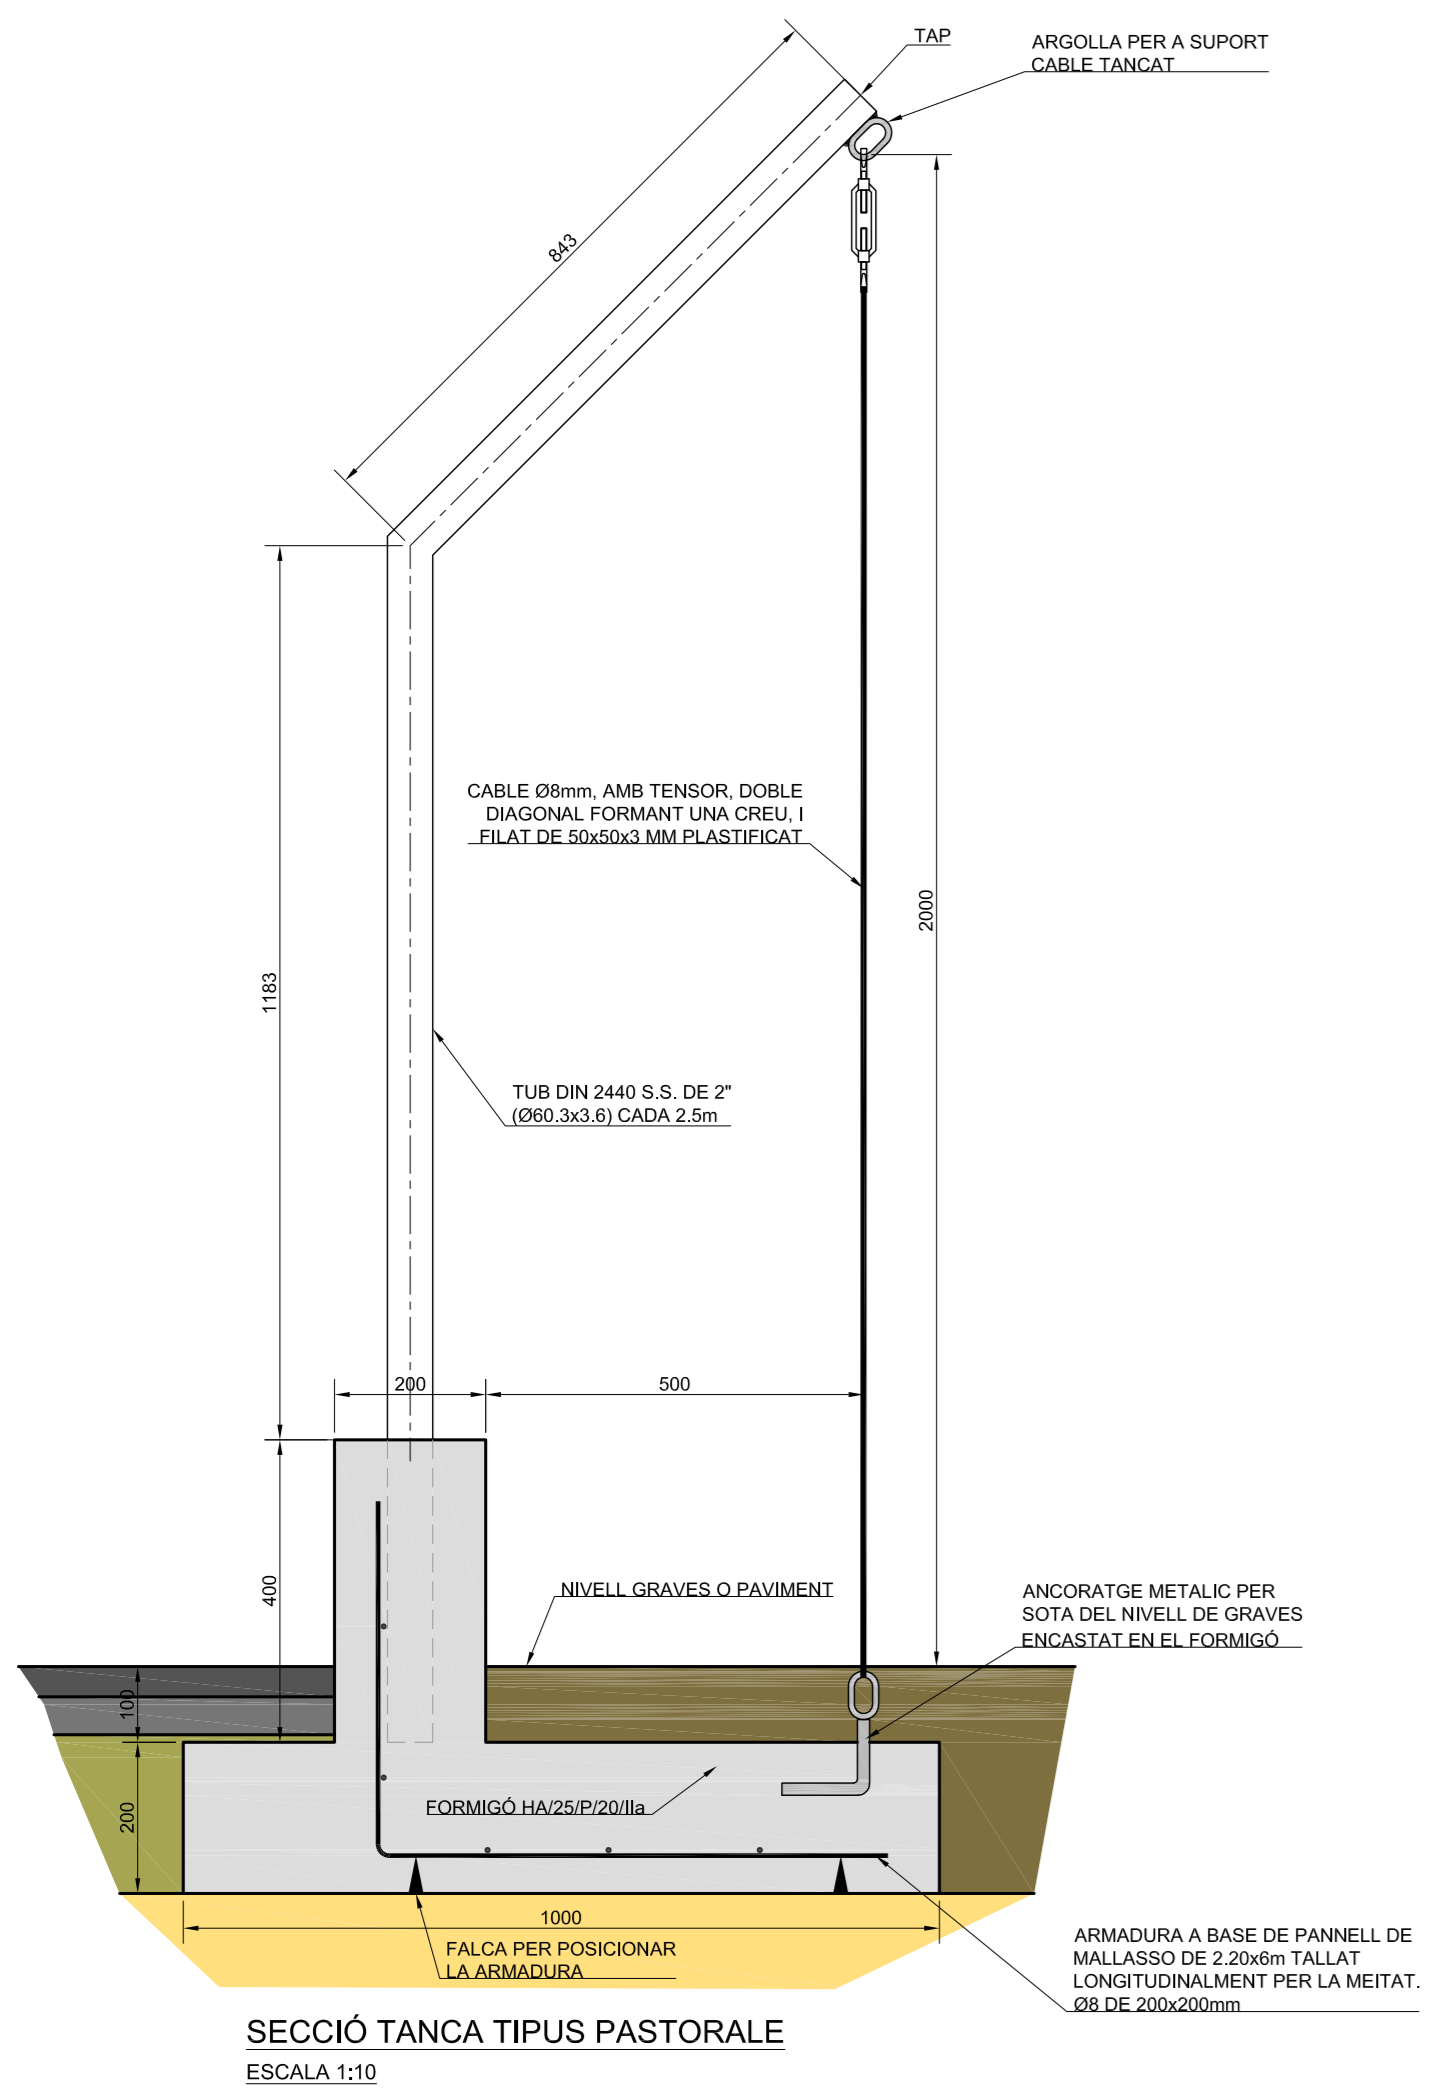

4	REVISIÓ GENERAL	27-09-16	E.M.S.	R.L.L.B.
3	REVISIÓ GENERAL	04-12-13	S.R.P.	R.L.L.B.
2	NOU TRÀÇAT + AMPLIACIÓ EDIFICI SEVEIS	22-08-11	J.S.S.	R.L.L.B.
REV.	MODIFICACIÓ	DATA	PROJECTAT	APROVAT
<b>TITULAR</b> <b>ESCUDERIA OSONA</b> Carrer de Sant Romon Nº2 <b>EMPLAÇAMENT</b> POLIGON INDUSTRIAL MALLOLES, CARRER CABRERÈS Nº2 - 08500 VIC <b>PROJECTE</b> ROM/06-11-08 <b>PROJECTE DETALL AMPLIACIÓ CIRCUIT</b> JSS/06-11-08 ESCALA 1:10 / 1:20 PROJECTE DETALL PLÀNOL Nº 307-08-67G-WH07 EL TÈCNIC FACULTATIU TITULAR <b>REITEC</b> REITEC ENGINYERIA Carrer de Sant Romon Nº2 08501 Igualada (Barcelona) Tel: 938 442 281 Fax: 938 441 509 www.reitec.cat reitec@reitec.cat REITEC és membre del grup d'empresa REITEC REITEC és membre del grup d'empresa REITEC REITEC és membre del grup d'empresa REITEC				