



ALÇAT

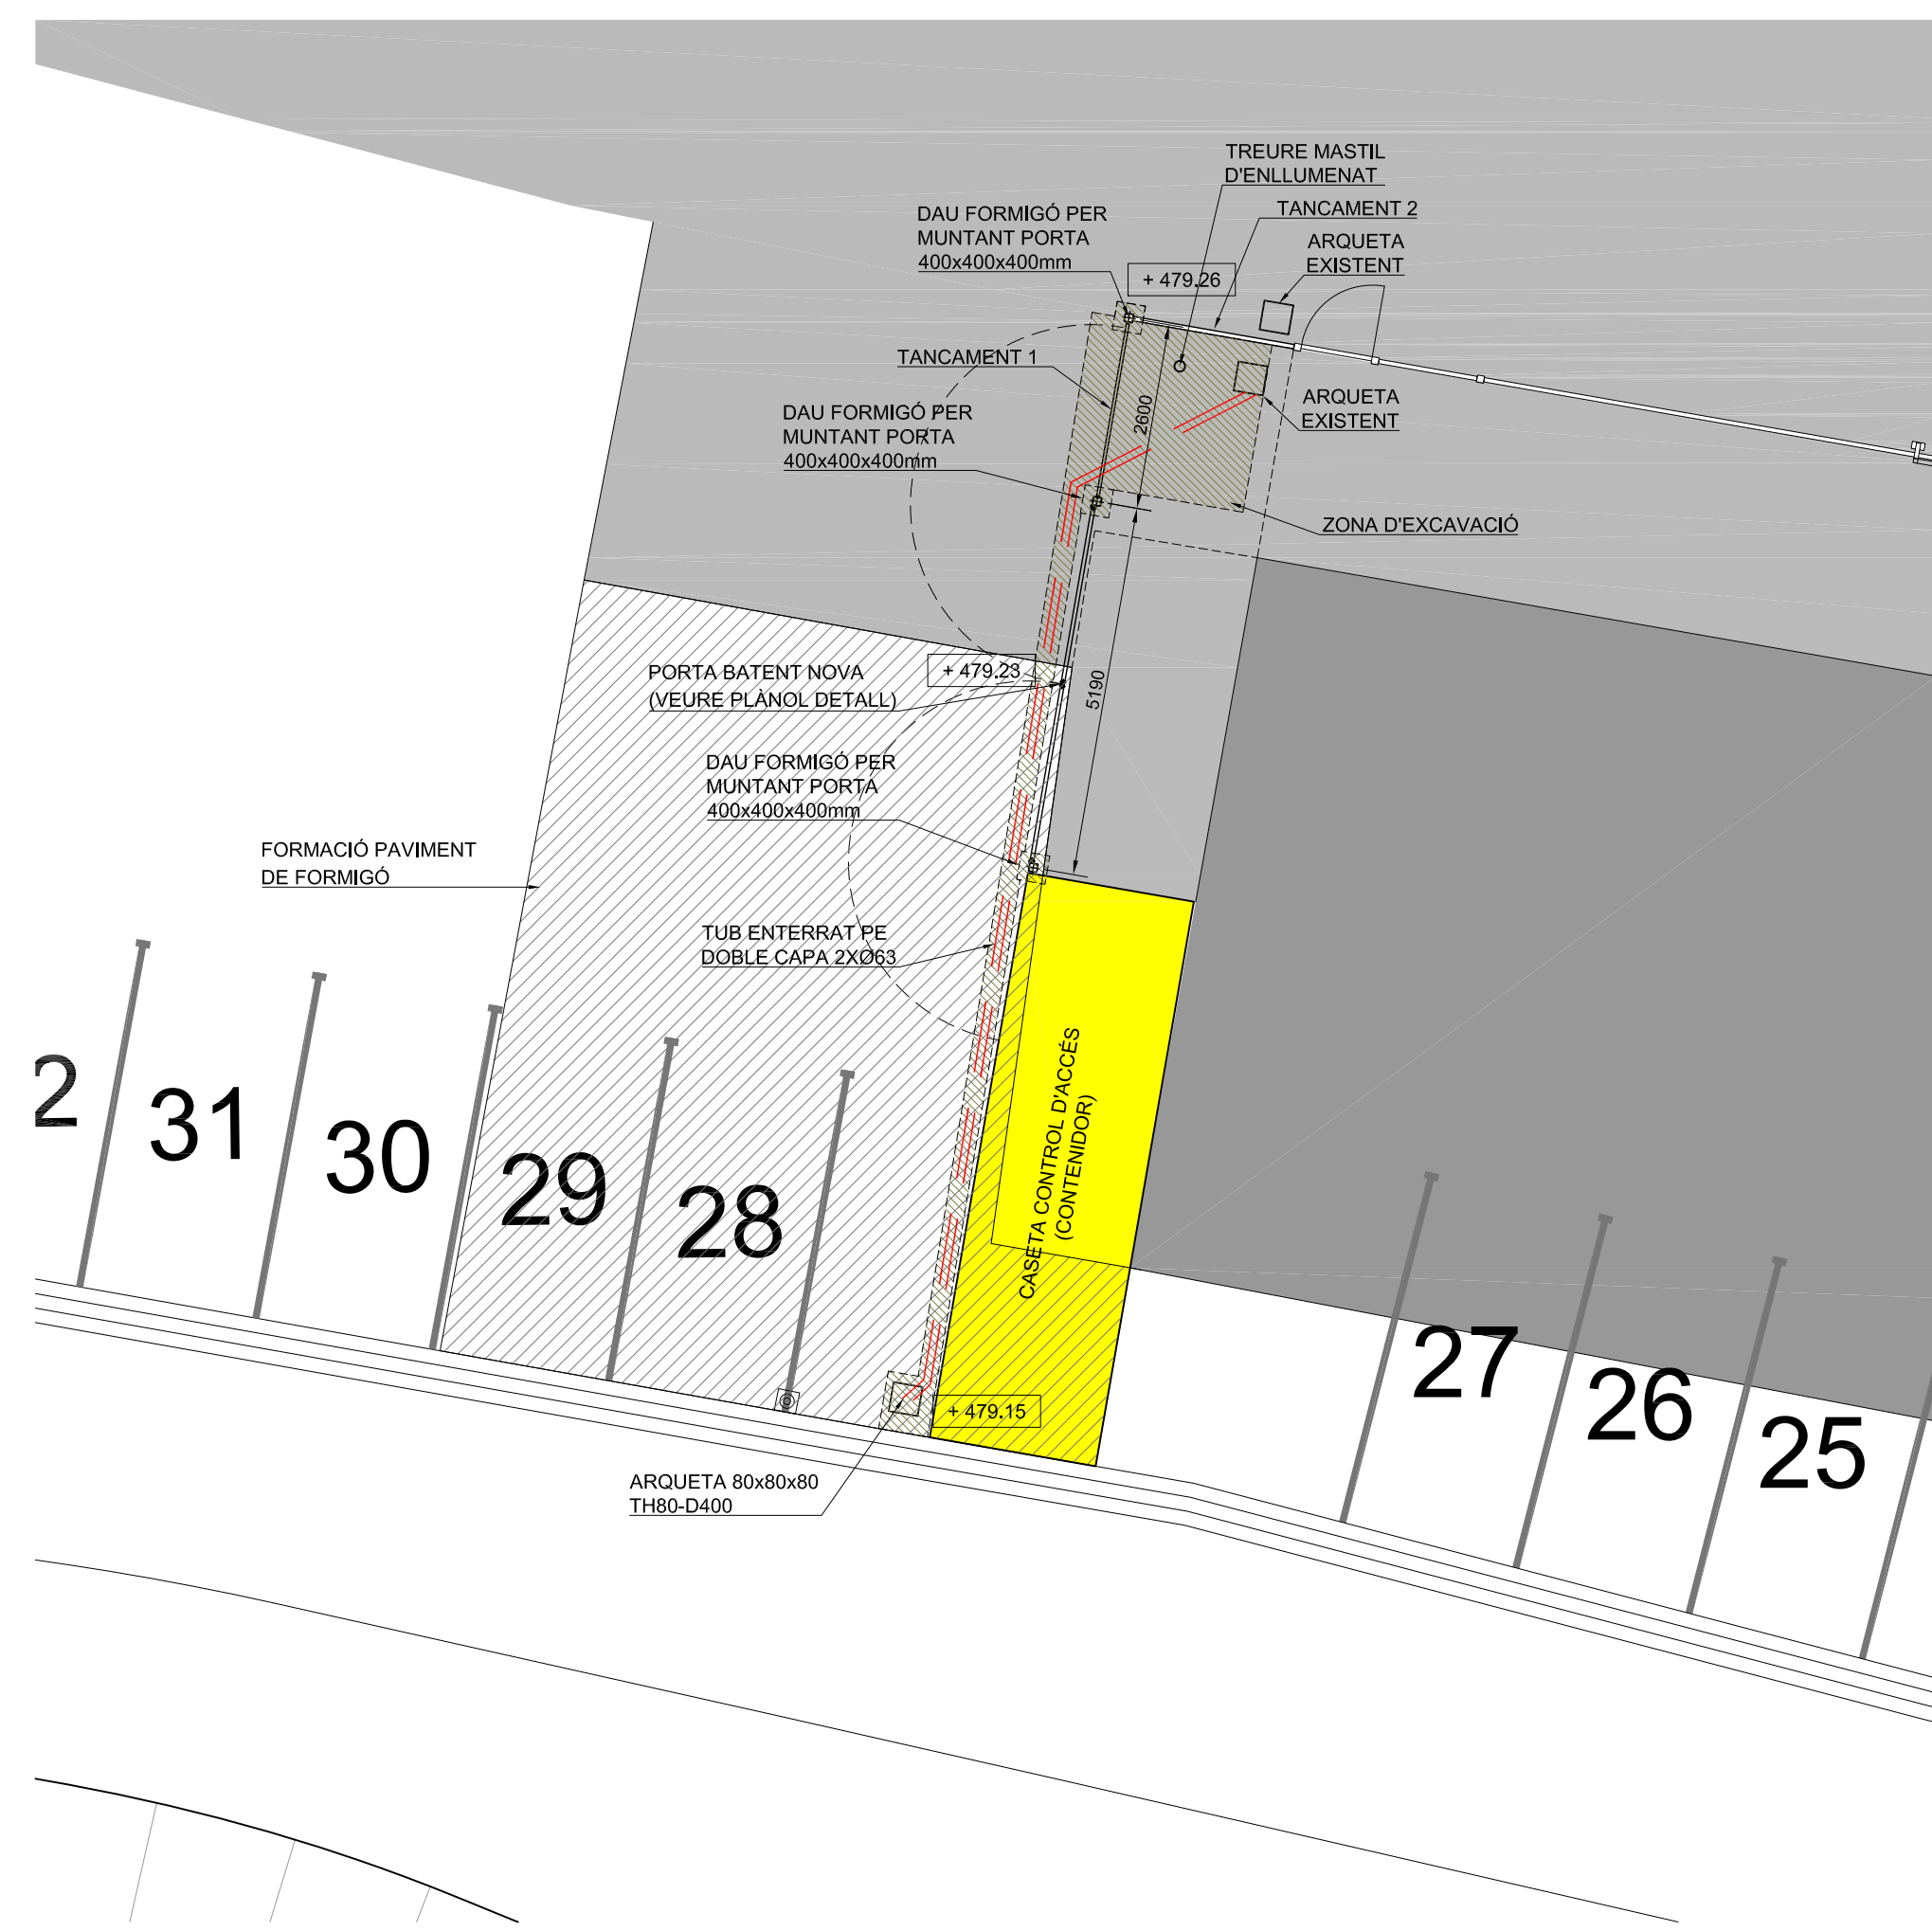

PLÀNOL CLAU

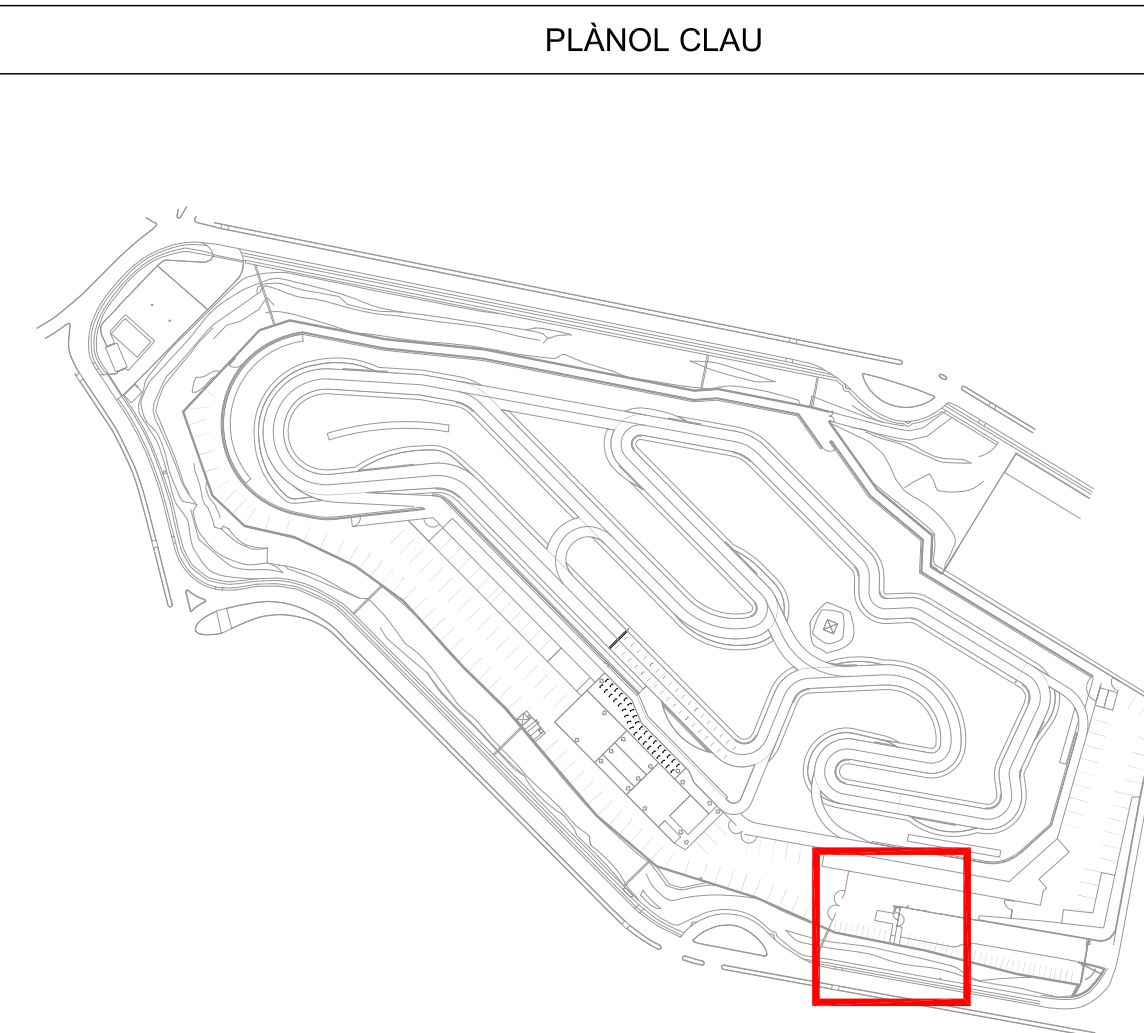

REV.	MODIFICACIÓ	DATA	PROJECTAT	APROVAT

TITULAR ESCUDERIA OSONA EMPLAÇAMENT POL. IND. MALLOLES, C/CABRERES, 2 08500 VIC		PROJECTAT EMS/19-09-16 APROVAT JS/19-09-16 ESCALA 1:100, 1:50 PROJECTE DETALL
PLÀNOL ZONA ACCÉS CIRCUIT	PLÀNOL N° 307-08-67G-WH12	REITEC REITEC ENGINEERING CENTRE DE SANTS, RIBESON DE Noya, 12 08180 SANTS, BARCELONA Tel: 336 242 291 Fax: 336 441 509 www.reitec.cat
EL TÈCNIC FACULTATIU	TITULAR	