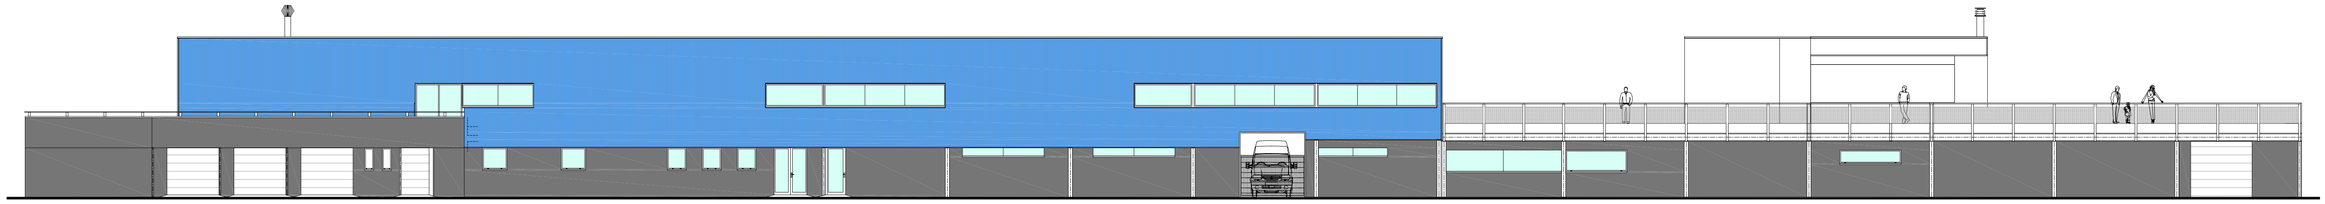

FAÇANA NORD PROJECTE

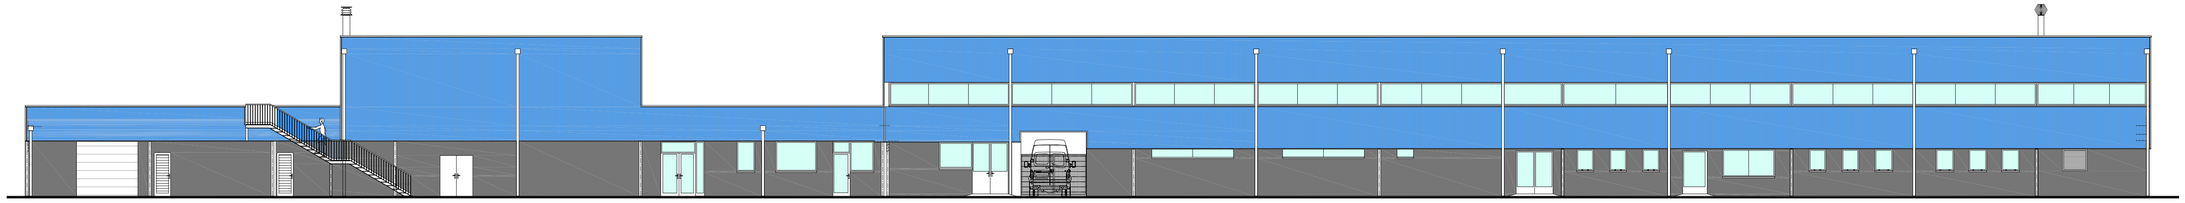

FAÇANA SUD PROJECTE

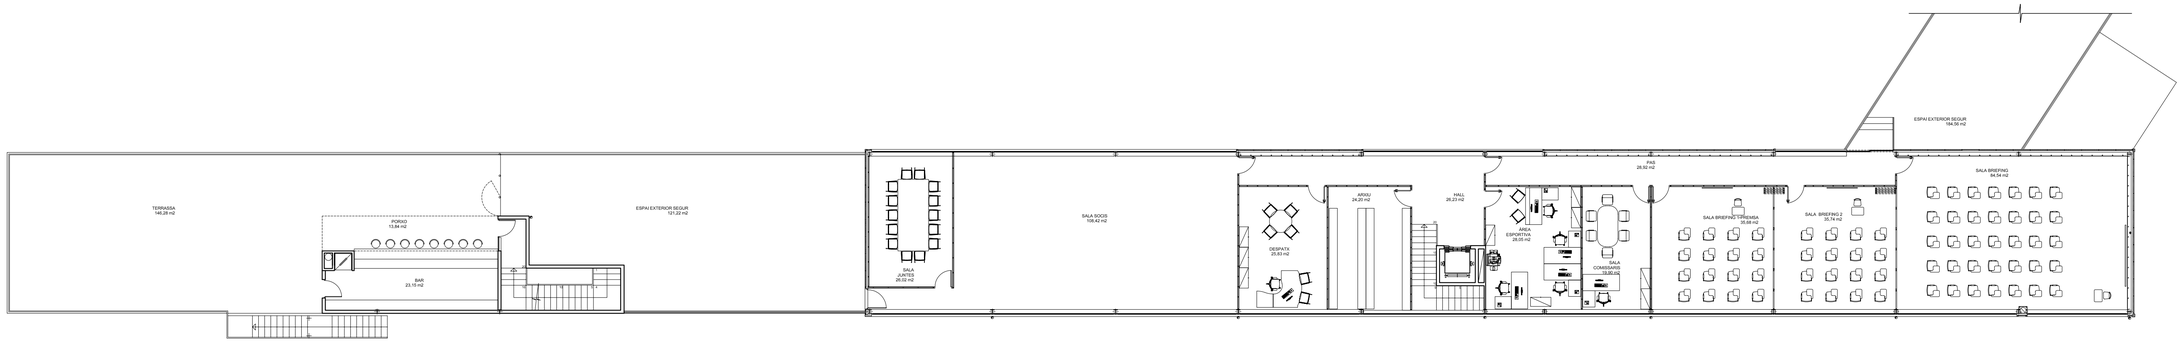

PLANTA PRIMERA PROJECTE

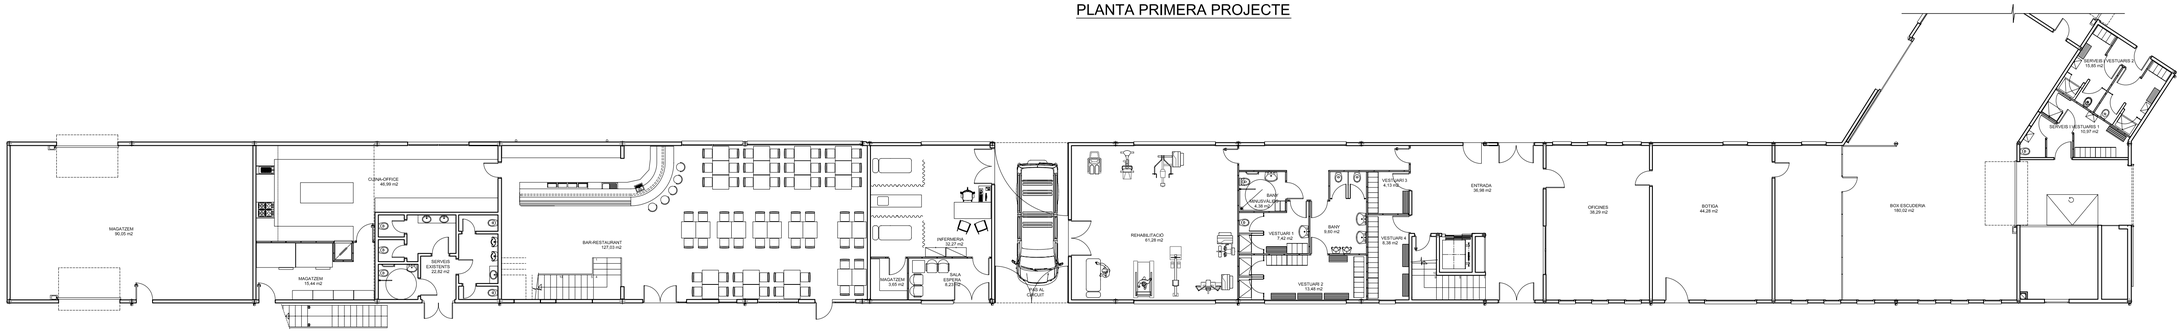

PLANTA BAIXA PROJECTE

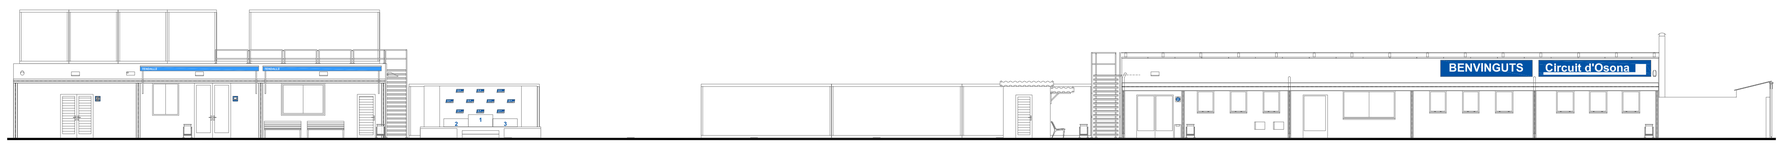

FAÇANA SUD ESTAT ACTUAL

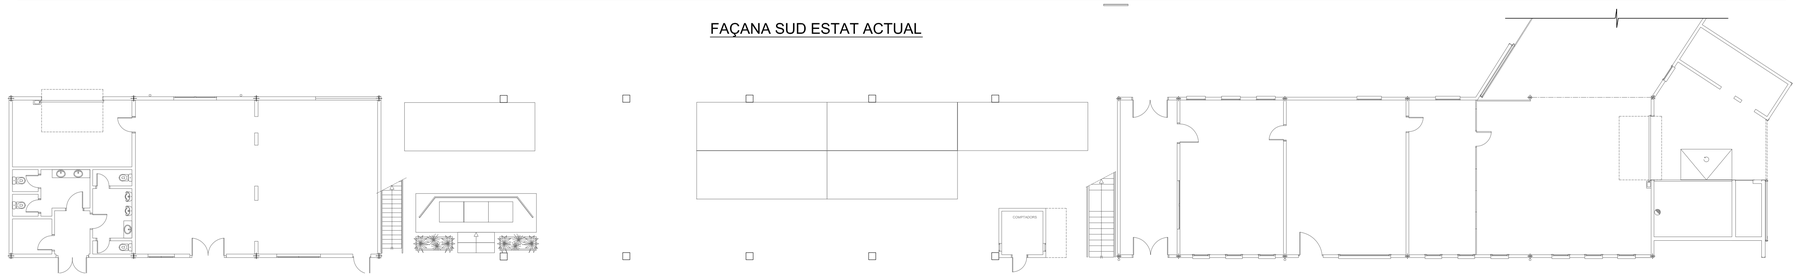

PLANTA BAIXA ESTAT ACTUAL

EDIFICI DE SERVEIS

REITEC

Circuit d'Osona