

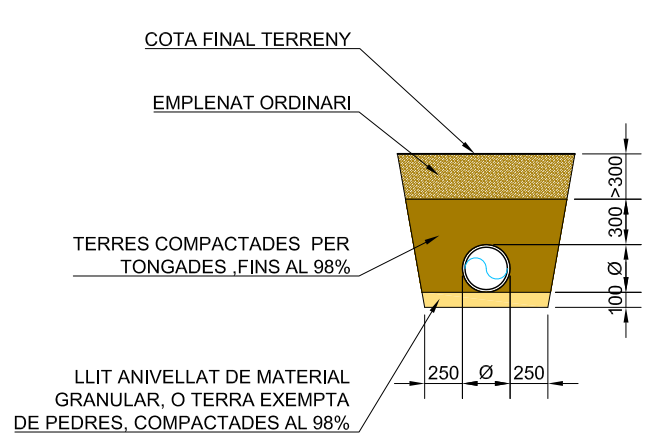
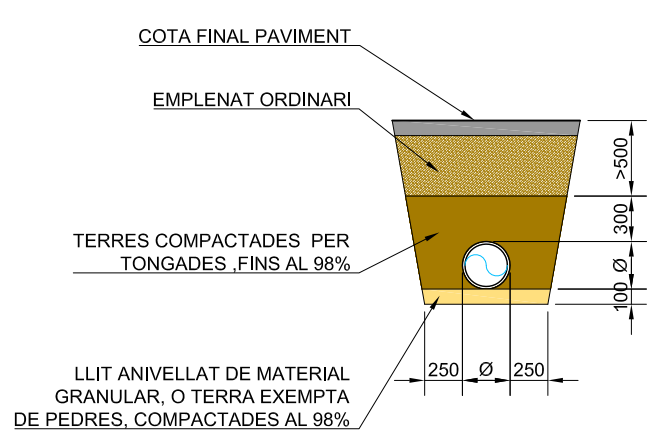


LLEENDA

	XARXA AIGÜES BRUTES A TRACTAR	ARQUETES:
	XARXA AIGÜES FECALS	B Tapa B-125
	XARXA AIGÜES TRACATADES / PLUVIALS	D Tapa D-400
I	EMBORNAL, 68x30 INTERIOR.	B ARQUETA 96x96 (80x80 INTERIOR)
IE	EMBORNAL EXISTENT.	C ARQUETA 72x72 (60x60 INTERIOR)
		D ARQUETA 50x50 (40x40 INTERIOR)

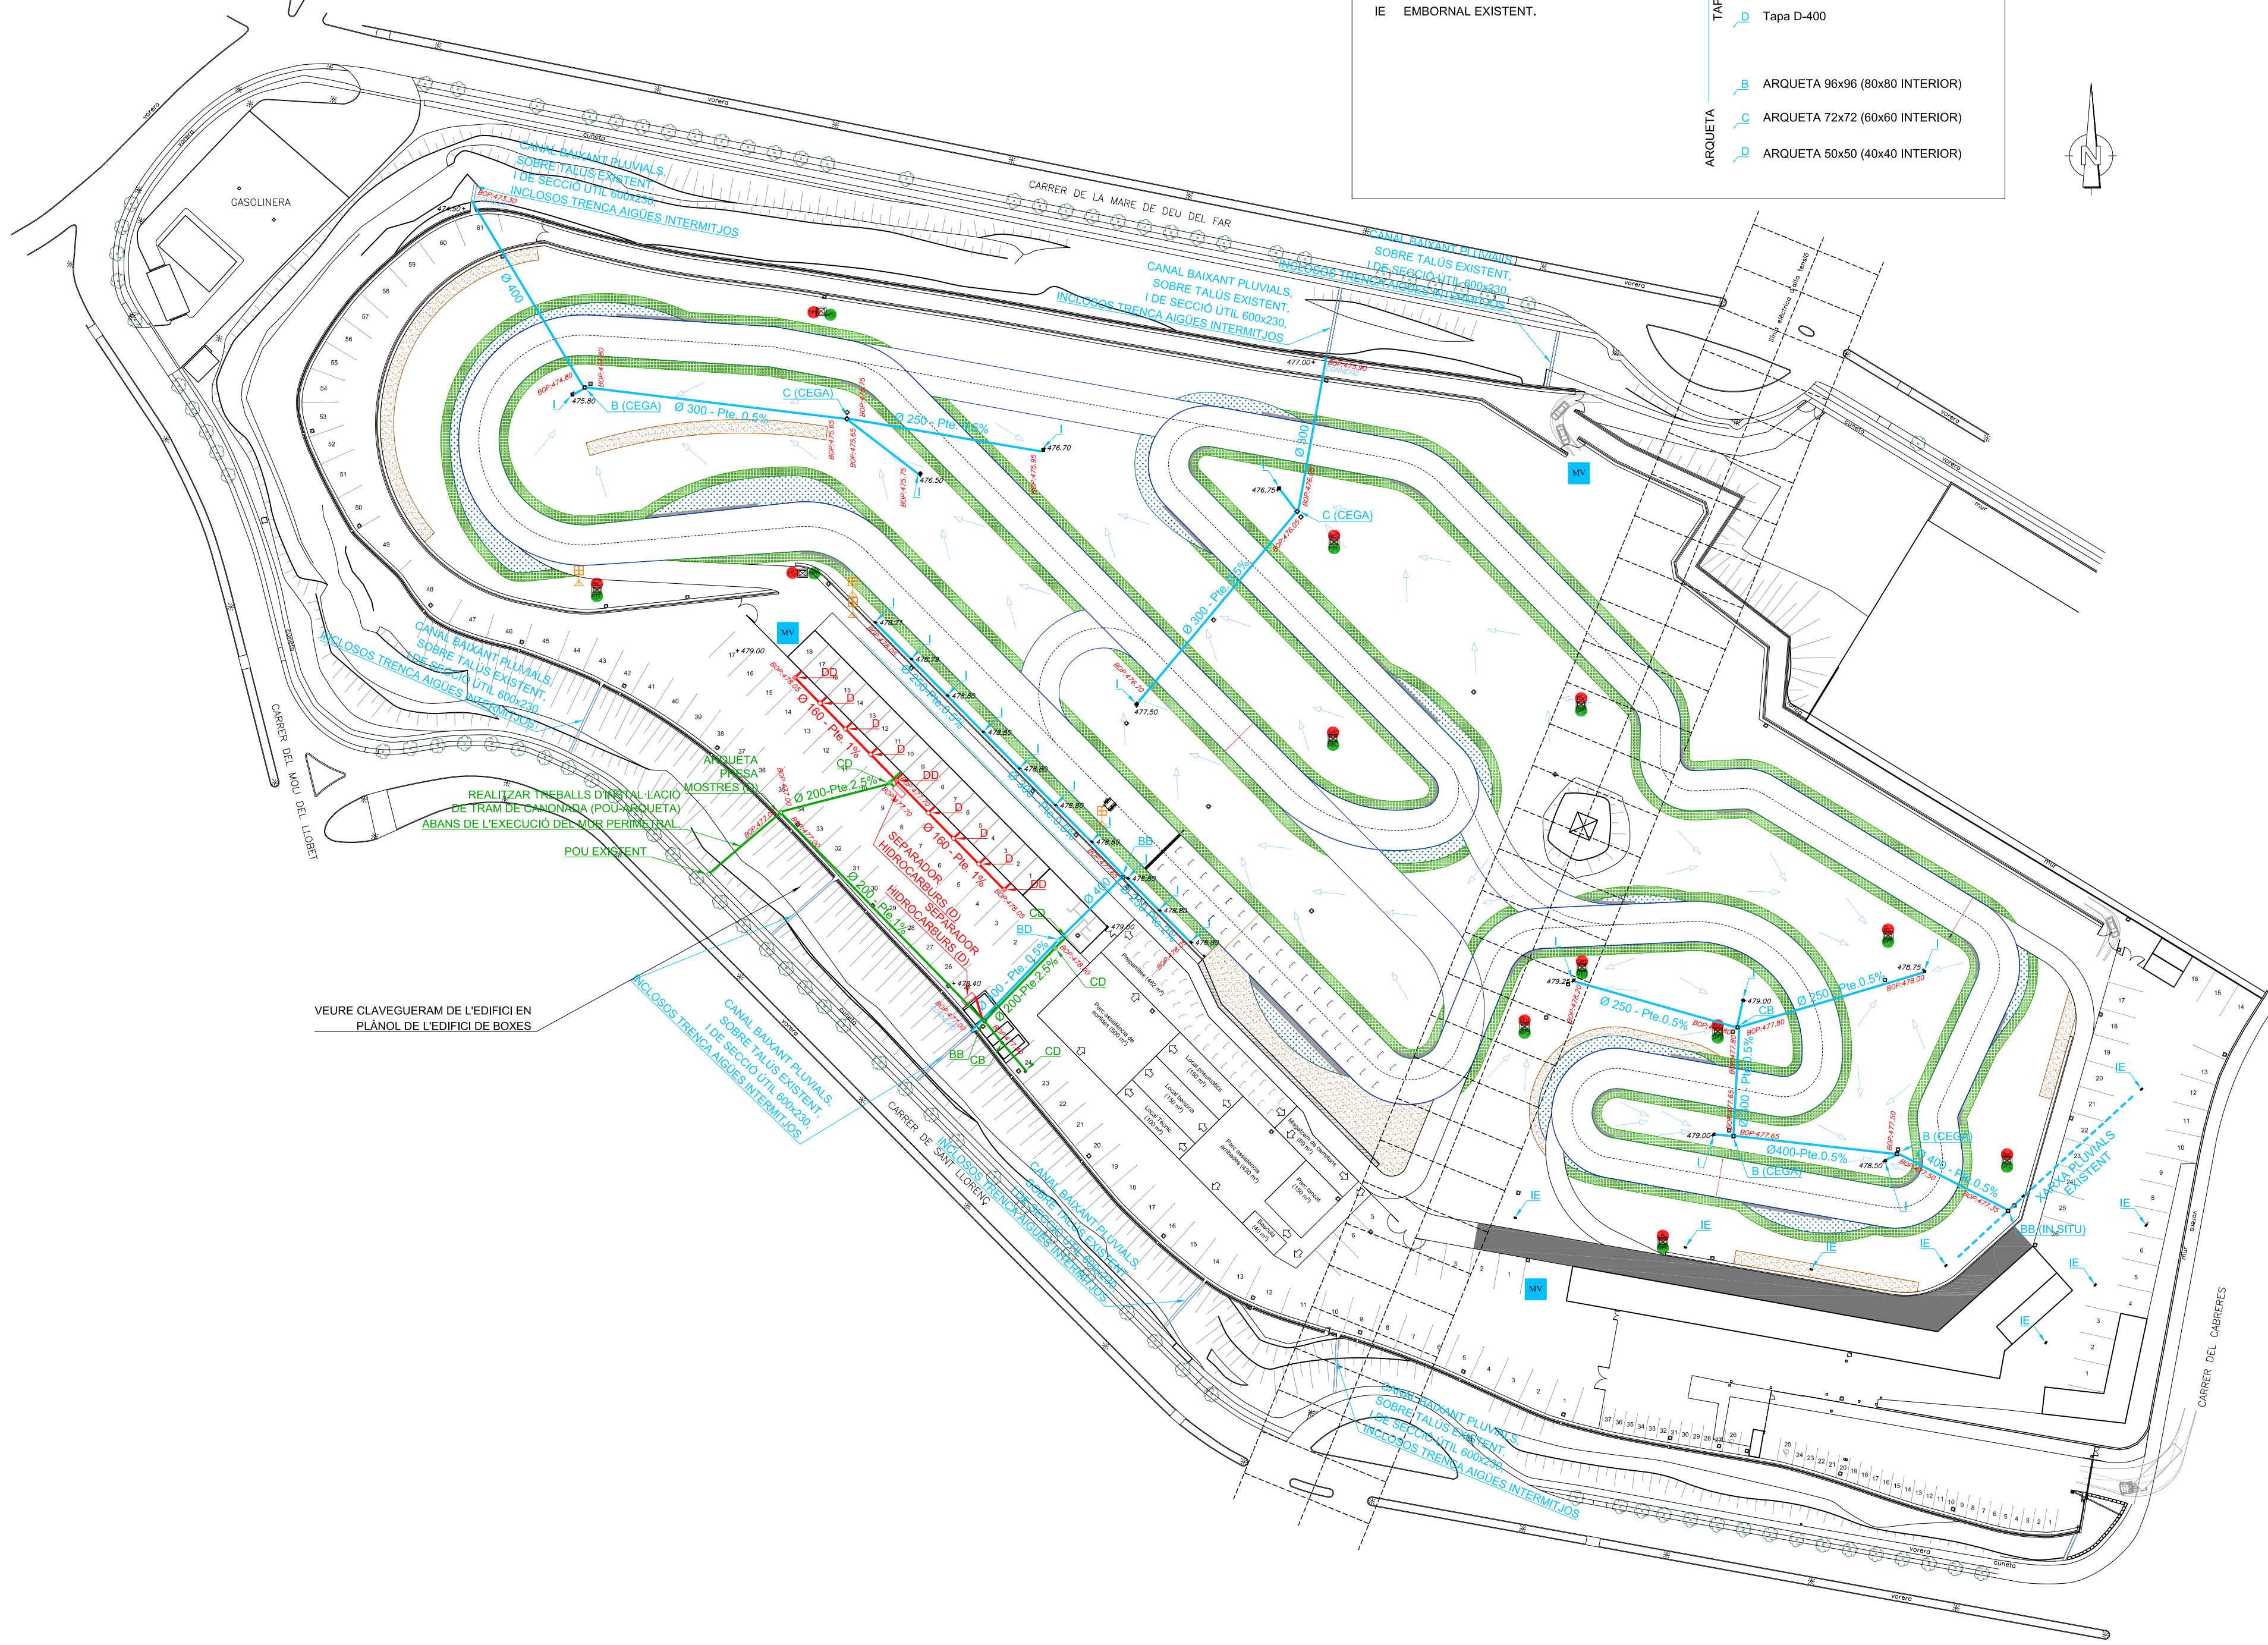


NOTA: DIMENSIONAR LA RASA SEGONS EL NOMBRE DE TUBS I TIPUS DE INSTAL·LACIONS A INSTAL·LAR

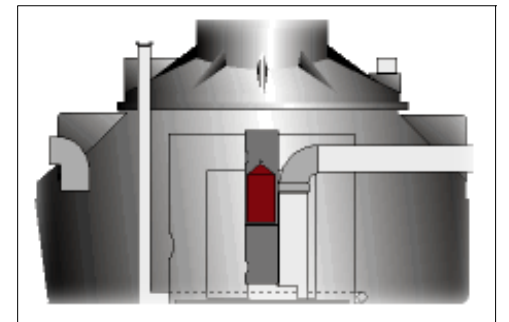

SEPARADOR HIDROCARBURS CLASSE 1



EMBORNAL
MARCA: BENITO

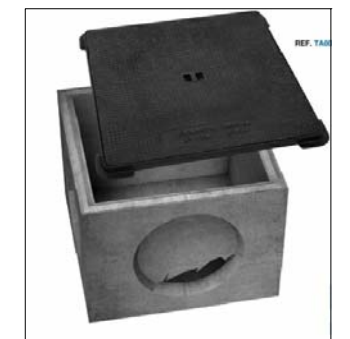

ARQUETA
MARCA: BENITO



POU REGISTRE
AMB ANELLS I CONS
MARCA: BENITO



CANONADES PVC CORRUGAT
TIPUS "SANECOR"

PLANTA
E 1:1000

7	SUBSTITUCIÓ ARQUETA "F" PER ARQUETA "E"	01-02-16	E.M.S.	R.L.L.B.
6	REVISIÓ COTES TUBERIES	02-01-18	S.R.P.	R.L.L.B.
9	PERIMETRE ACTUALITZAT	22-02-18	D.S.O.	R.L.L.B.
REV.	MODIFICACIÓ	DATA	PROJECTAT	APROVAT

TITULAR
ESCUDERIA OSONA

EMPLAÇAMENT
POLIGON INDUSTRIAL MALLOLES, CARRER CABRERES Nº2 - 08500 VIC

PROJECTE
PROJECTE DETALL AMPLIACIÓ CIRCUIT

PLÀNOL
PLÀNOL DE CLAVEGUERAM

EL TÈCNIC FACULTATIU

TITULAR

PROJECTAT ROM/06-11-08
APROVAT JSS/06-11-08
ESCALA 1:1000
PROJECTE DETALL

PLÀNOL Nº
307-08-67G-WH08

REITEC
REITEC ENGINYERIA
Carrer de Sant Romà Nº2
08591 Aiguafreda (Barcelona)
Tel. 938 442 291 Fax 938 441 509
www.reitec.cat reitec@reitec.cat
Aquest document és propietat intel·lectual de REITEC OSONA. Si queda prohibida la seva reproducció o ús sense el permís previ autoritzat.