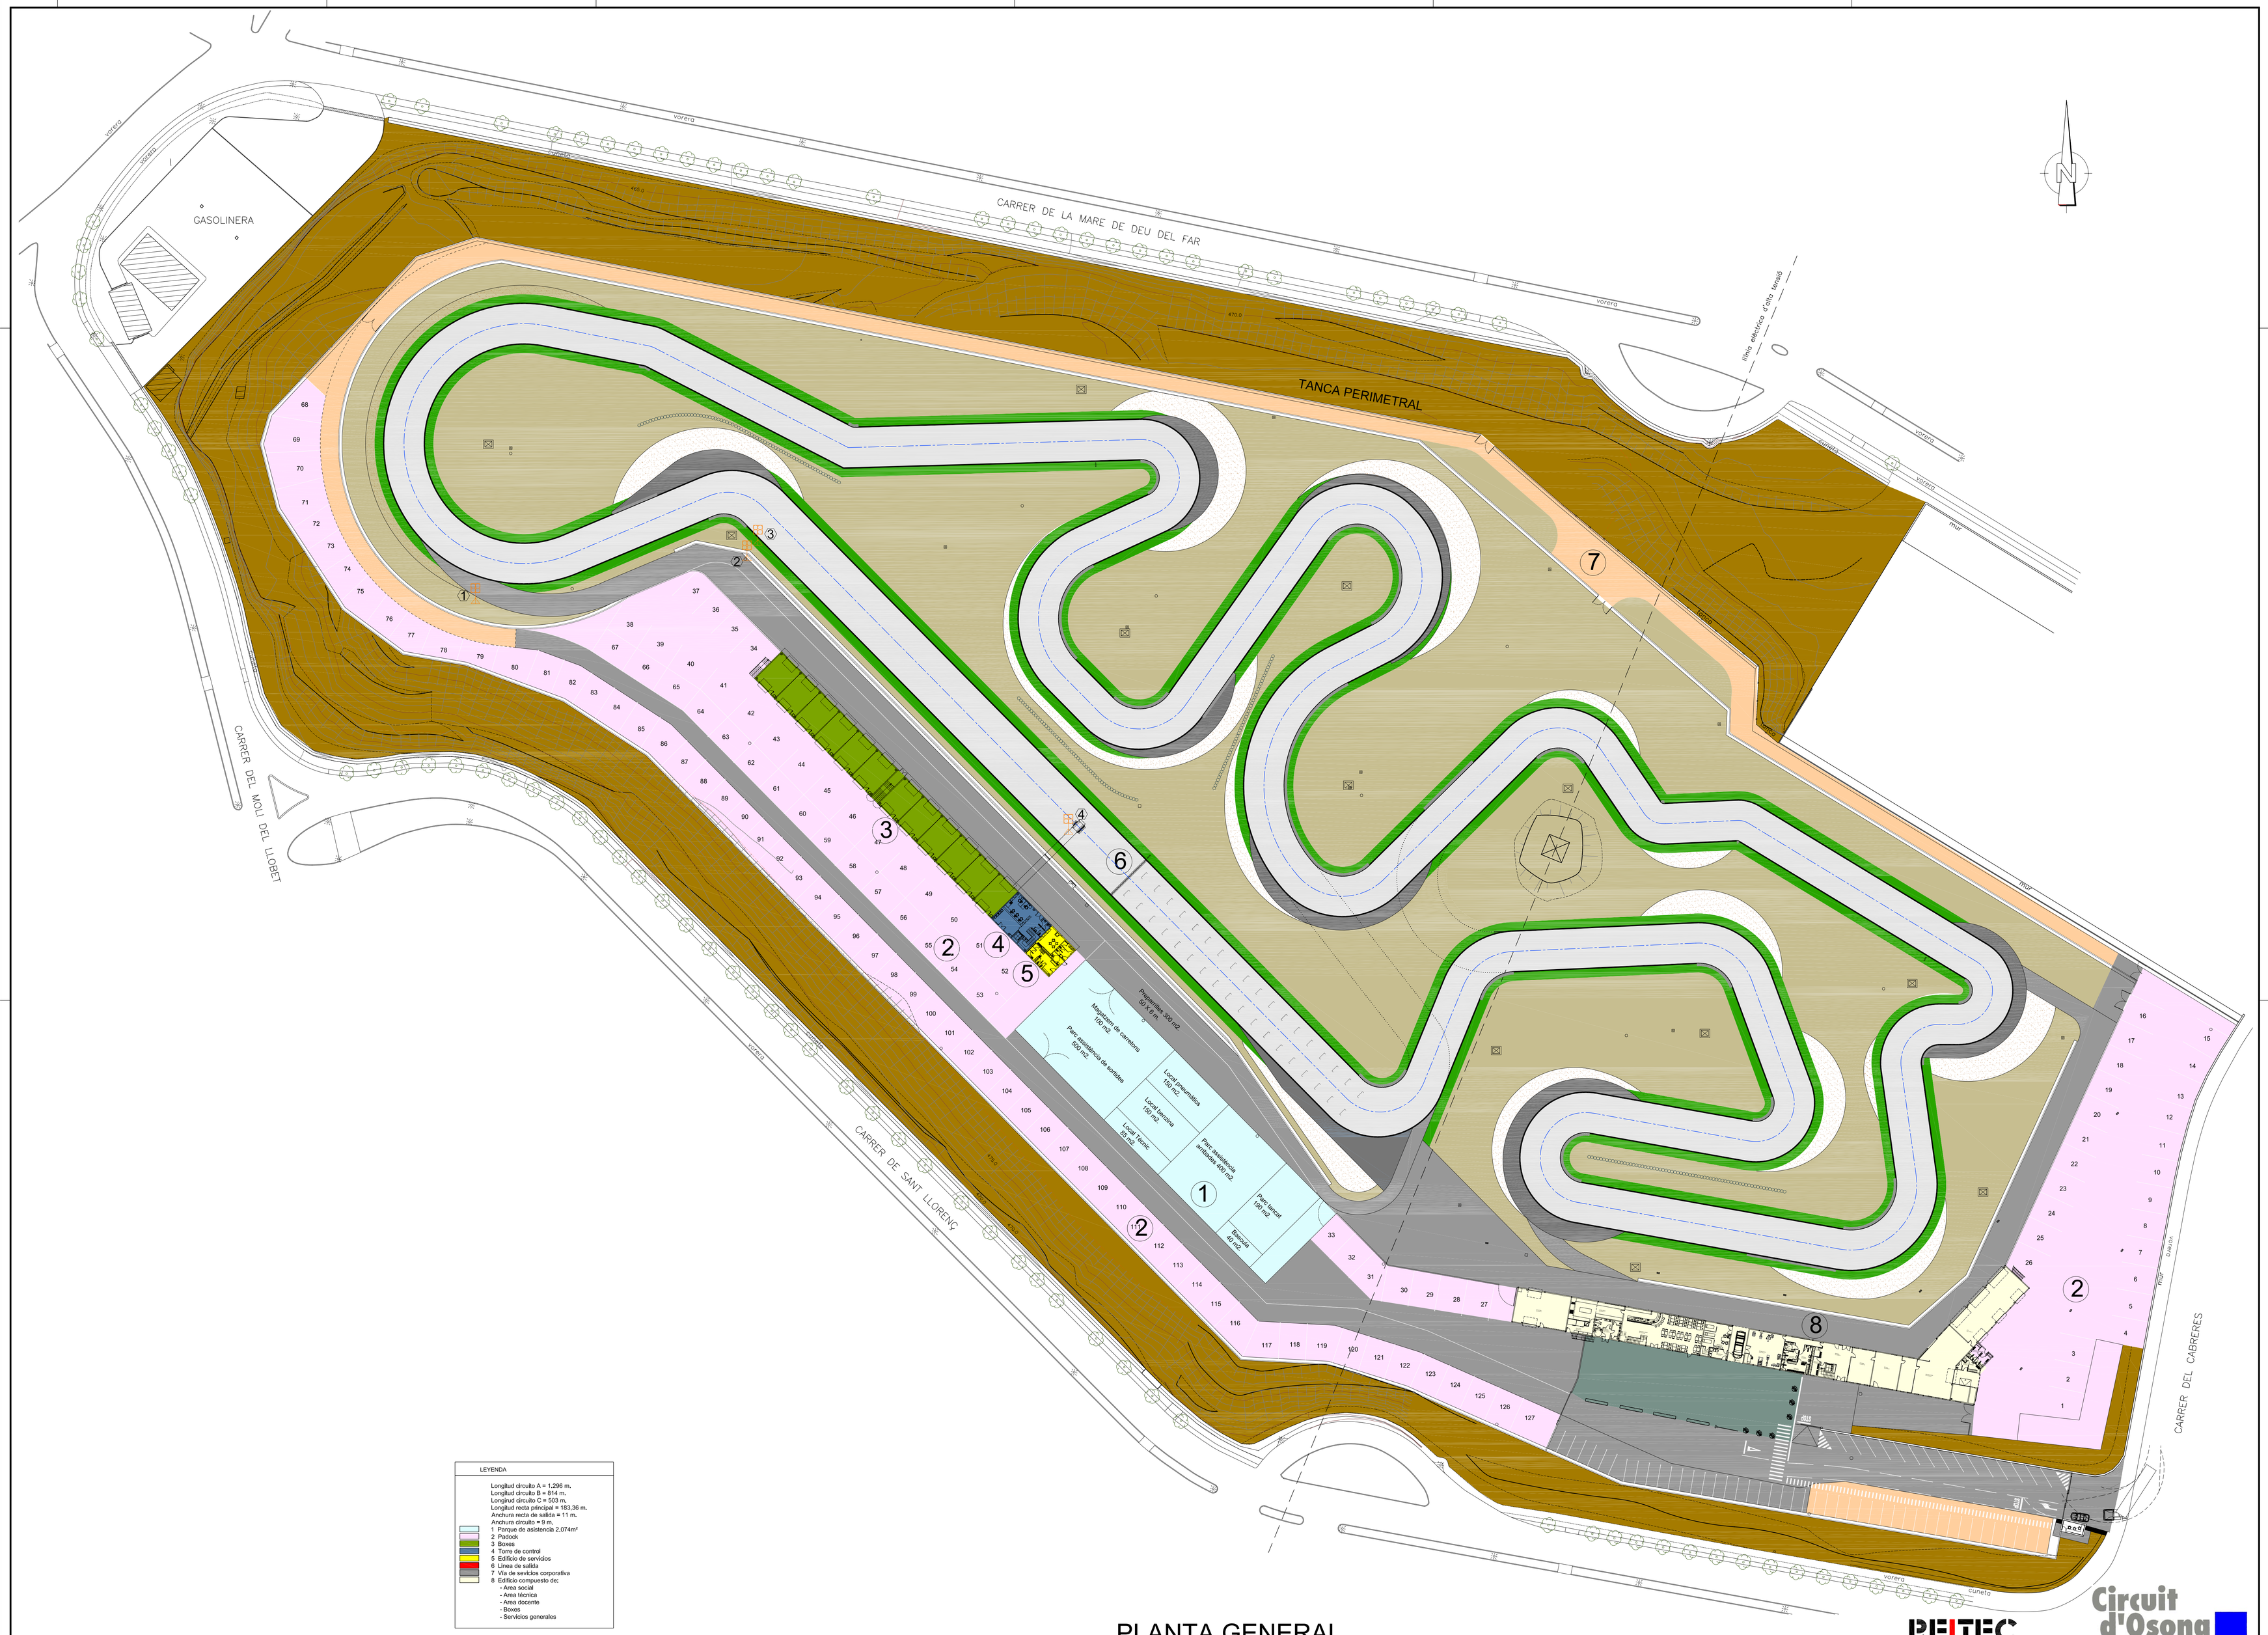

PLANTA GENERAL

REITEC

Circuit d'Osona